



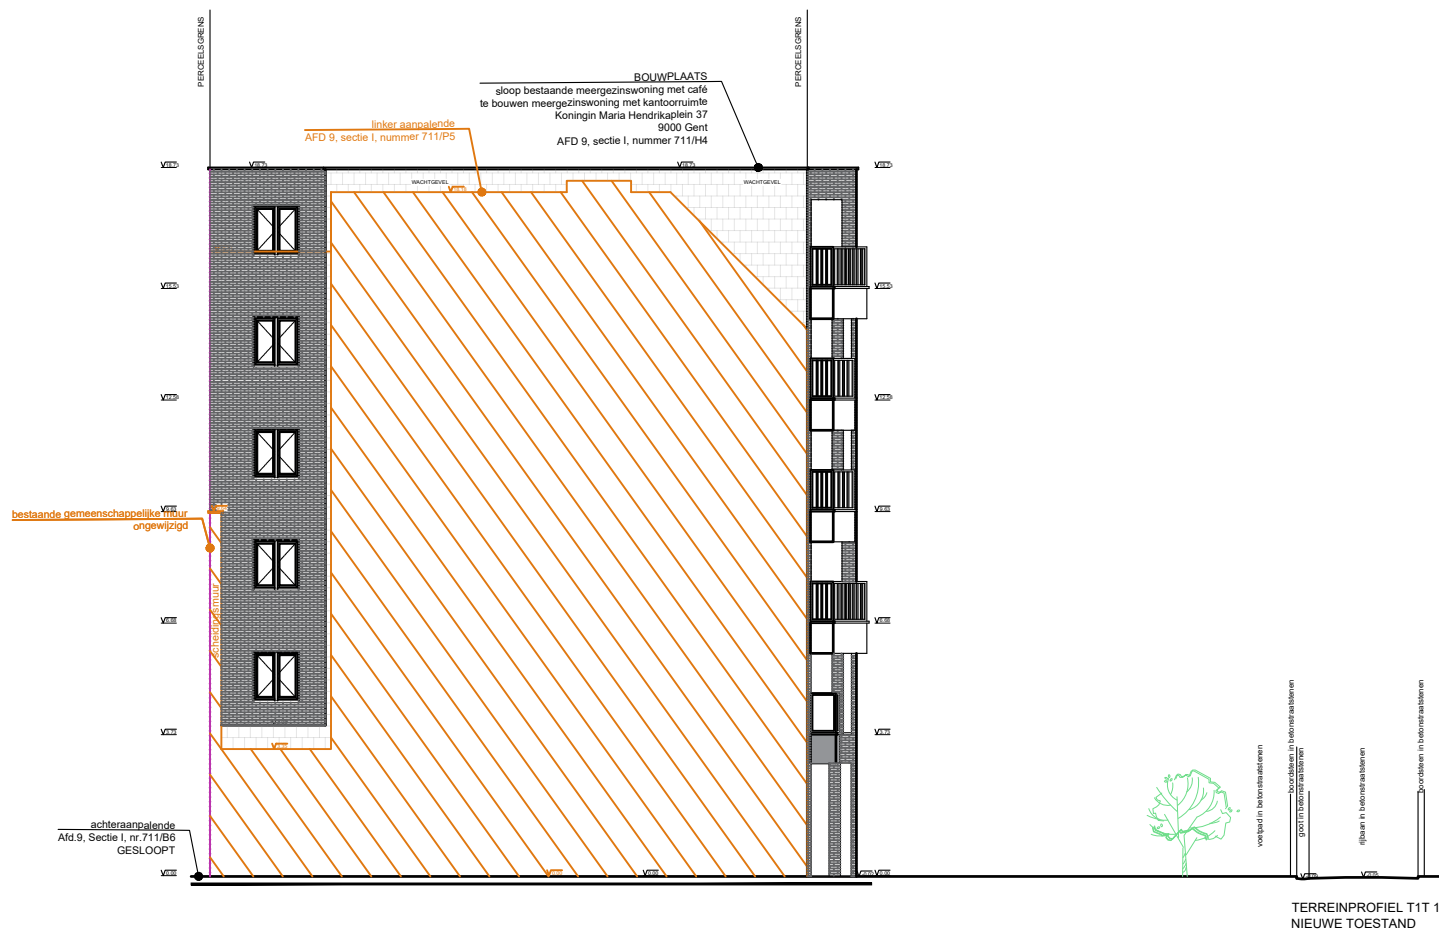

ARCHITECTENBURO EEMAN Ines BV - Boekelbaan 161 - 9630 ZWALM

Plan BA_meergezinswoning_T_N_T1T1_1131-20250825-FT-aanvulling
Datum opmaak 25/08/2025
Schaal 1/200
Getekend door: A4 FT

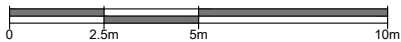

Provincie Oost-Vlaanderen
Gemeente 9000 GENT
Bouwplaats Koningin Maria Hendrikaplein
Kadastrale gegevens Afd 9 - Sectie I - Nr 711/H4

Opdrachtgever LIMBRO NV
Kerkstraat 71
9820 Merelbeke

Ontwerp sloop bestaande woning te bouwen nieuwbouw meergezinswoning (5 woonentiteiten en kantoorruimte)