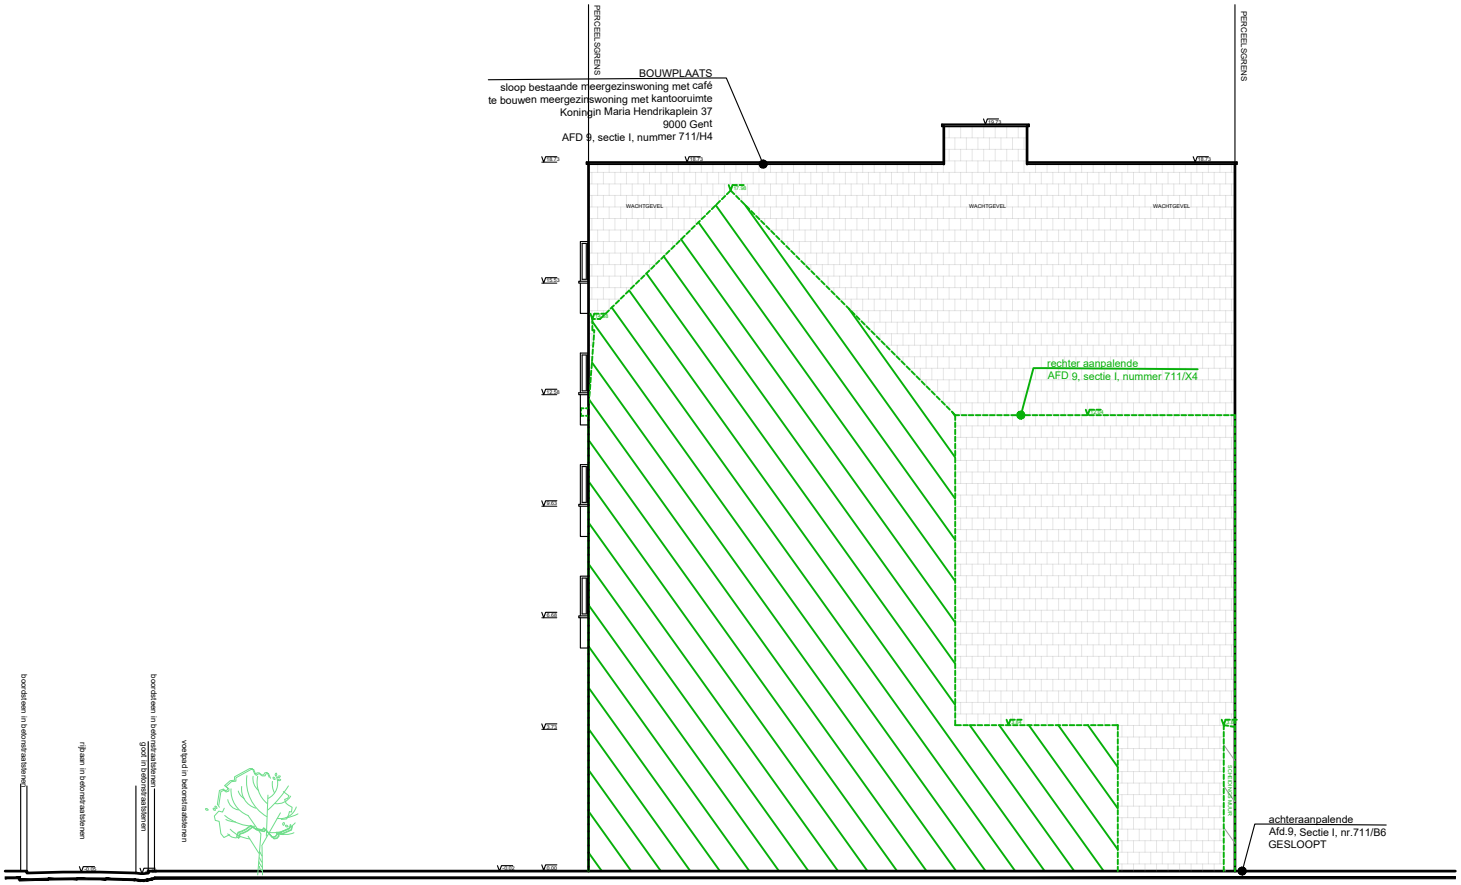

TERREINPROFIEL T2T2
NIEUWE TOESTAND

ARCHITECTENBURO EEMAN Ines BV - Boekelbaan 161 - 9630 ZWALM

Plan	BA_meergezinswoning_T_N_T2T2_1131-20250825-FT-aanvulling	Provincie	Oost-Vlaanderen	Opdrachtgever	Ontwerp
Datum opmaak	25/08/2025	Gemeente	9000 GENT	LIMBRO NV	sloop bestaande woning
Schaal	1/200 A4 (0 – 2.5m – 5m – 10m)	Bouwplaats	Koningin Maria Hendrikaplein	Kerkstraat 71	te bouwen nieuwbouw meergezinswoning
Getekend door:	FT	Kadastrale gegevens	Afd 9 - Sectie I - Nr 711/H4	9820 Merelbeke	(5 woonentiteiten en kantoorruimte)