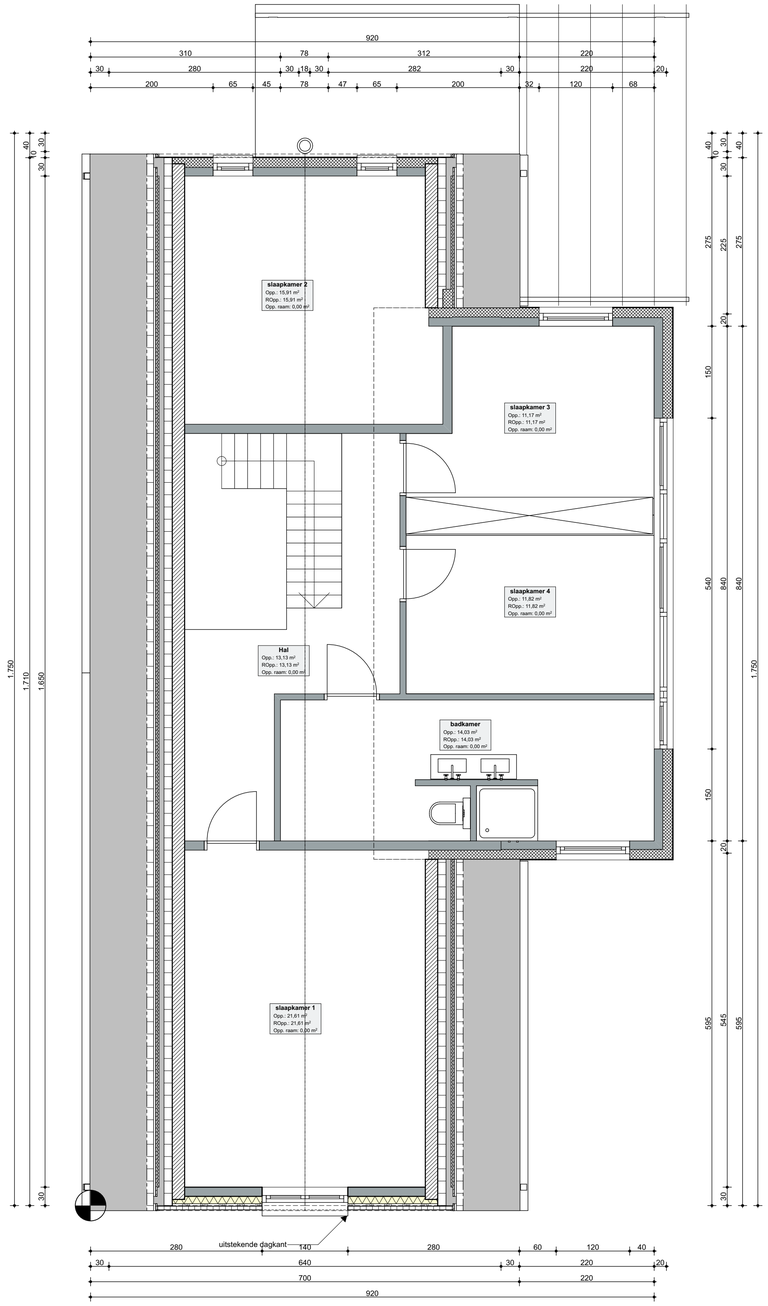

ZIE BIJZONDERE VOORWAARDE(N)

Schaal 1:50
0 1 2 3 4 5 m

PROJECT : Gevel en dak renovatie

LIGGING : Botestraat 101
GEMEENTE : 9032 Wondelgem
PROVINCIE : Oost-Vlaanderen
KADASTER : AFd. 30 - Sec. B - Perc. 557/Z

ARCHITECT : G4A architecten bv

arch. Gerrit Stevens
arch. Lanckriet Annelore

Brugsevaart 51
9030 Mariakerke
gsm: 09/285 88 13
mail: info@g4a-architecten.be

HANDTEKENING ARCHITECT
arch. Gerrit Stevens

CLAS architecten
G4A Go for Architecture
info@g4a.eu
www.g4a.eu

Schaal: 1:50

Datum: 5/08/2025

P 1e verdieping nieuw

02