


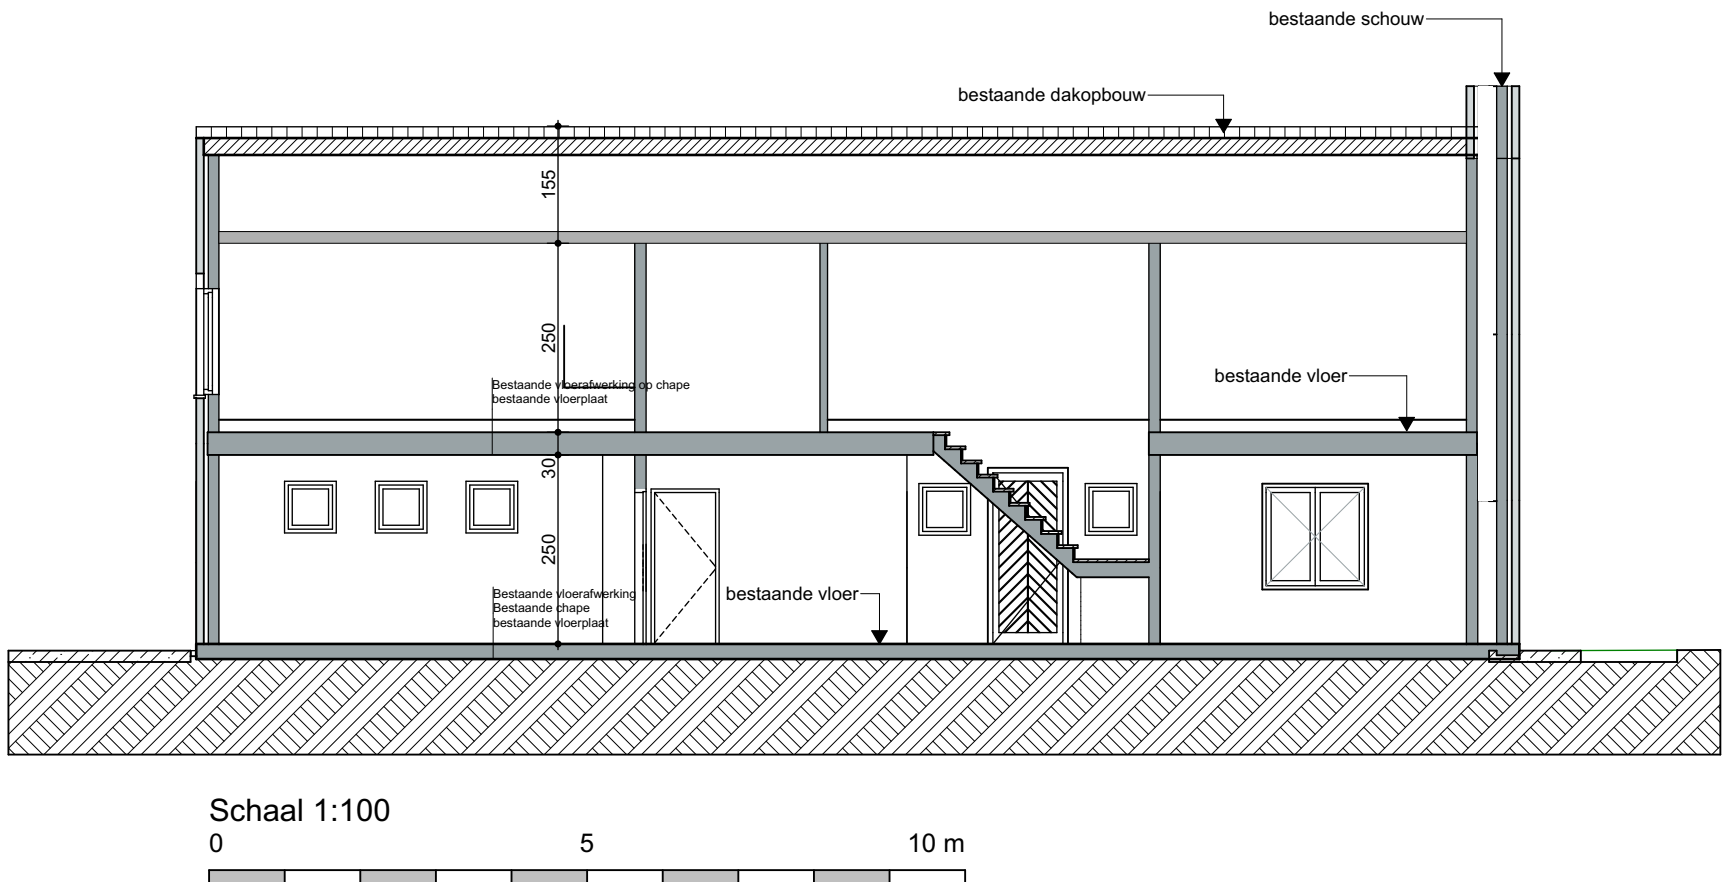

PROJECT : Gevel en dak renovatie

LIGGING : Botestraat 101  
GEMEENTE : 9032 Wondelgem  
PROVINCIE : Oost-Vlaanderen  
KADASTER : AFd. 30 - Sec. B - Perc. 557/Z

ARCHITECT :G4A architecten bv

arch. Gerrit Stevens  
arch. Lanckriet Annelore

Brugsevaart 51  
9030 Mariakerke  
gsm: 09/285 88 13  
mail: [info@g4a-architecten.be](mailto:info@g4a-architecten.be)

HANDTEKENING ARCHITECT  
arch. Gerrit Stevens

**CLAS**  
architecten

**G4A** Go for Architecture  
info@g4a.eu  
www.g4a.eu

[illegible]

Schaal: 1:100

Datum:  
5/08/2025

**S Doorsnede A**

9/19