


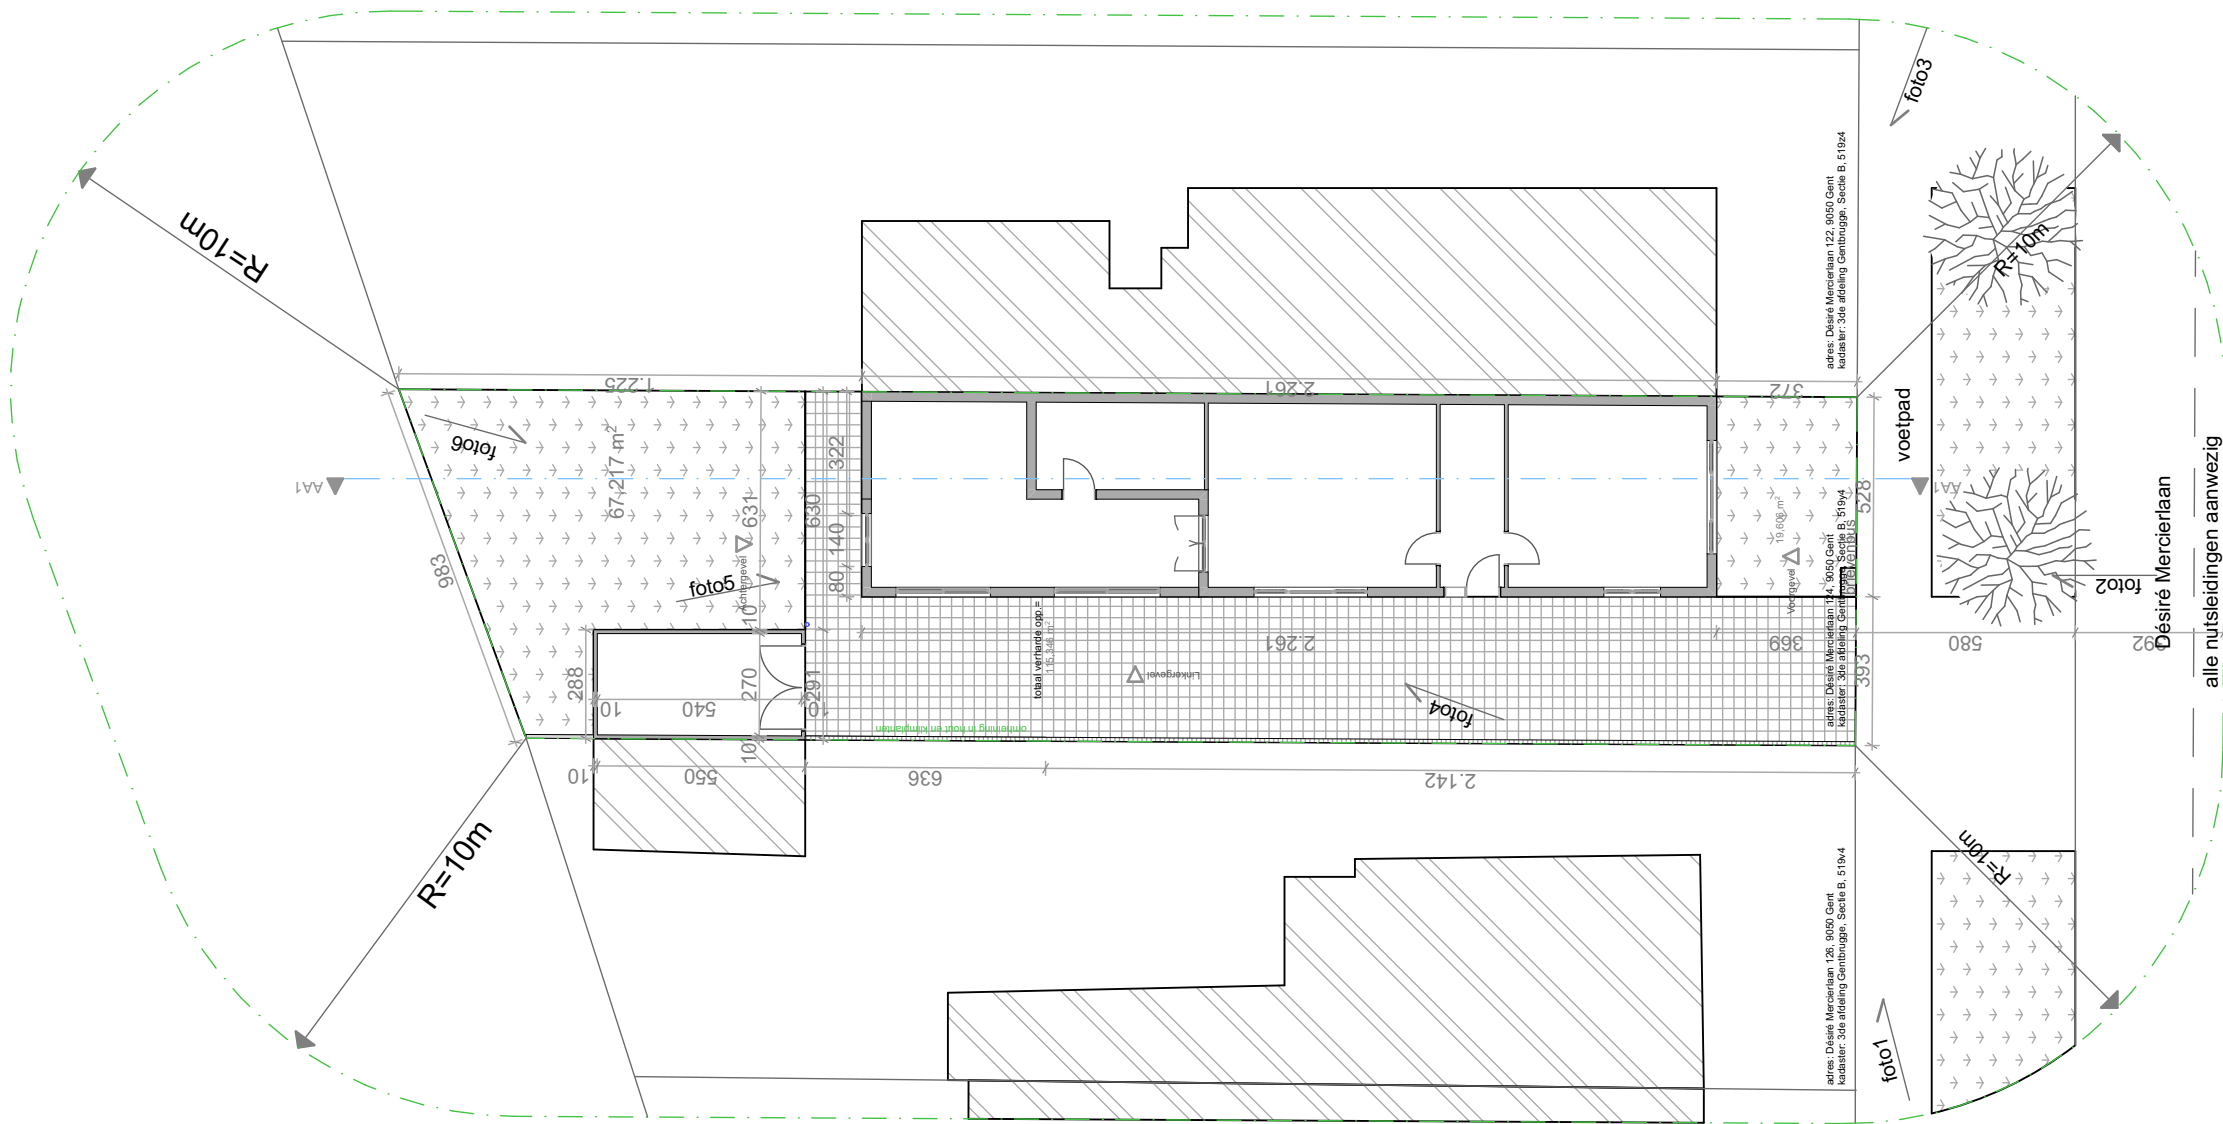

1:200
1m 5m

Project: Regularisatie Halfopenwoning

bouwplaats: Désiré Mercierlaan 124, 9050 Gent
kadaster: 3de afdeling Gentbrugge, Sectie B, 519y4

Architect :
HELLEBUYCK ARCHITECTEN COMM.V.
Vriendschapstraat 37
9040 Gent- Sint Amandsberg
tel. +32(0) 487 859 437
e-mail : info@architectjan.be
jhellebuyck@gmail.be
architectenbureau.hellebuyck.jan@telenet.be

DOSSIER :821-24
PLANNR: BA_DME124_I_B_1
DATUM : 11/05/2025
SCHAAL : 1/200

Plan: Bestaande Toestand Inplantingsplan

Bouwheer: Désiré Mercierlaan 124, 9050 Gent
bouwheer: Merve Selekt

