


ZIE BIJZONDERE
VOORWAARDE(N)

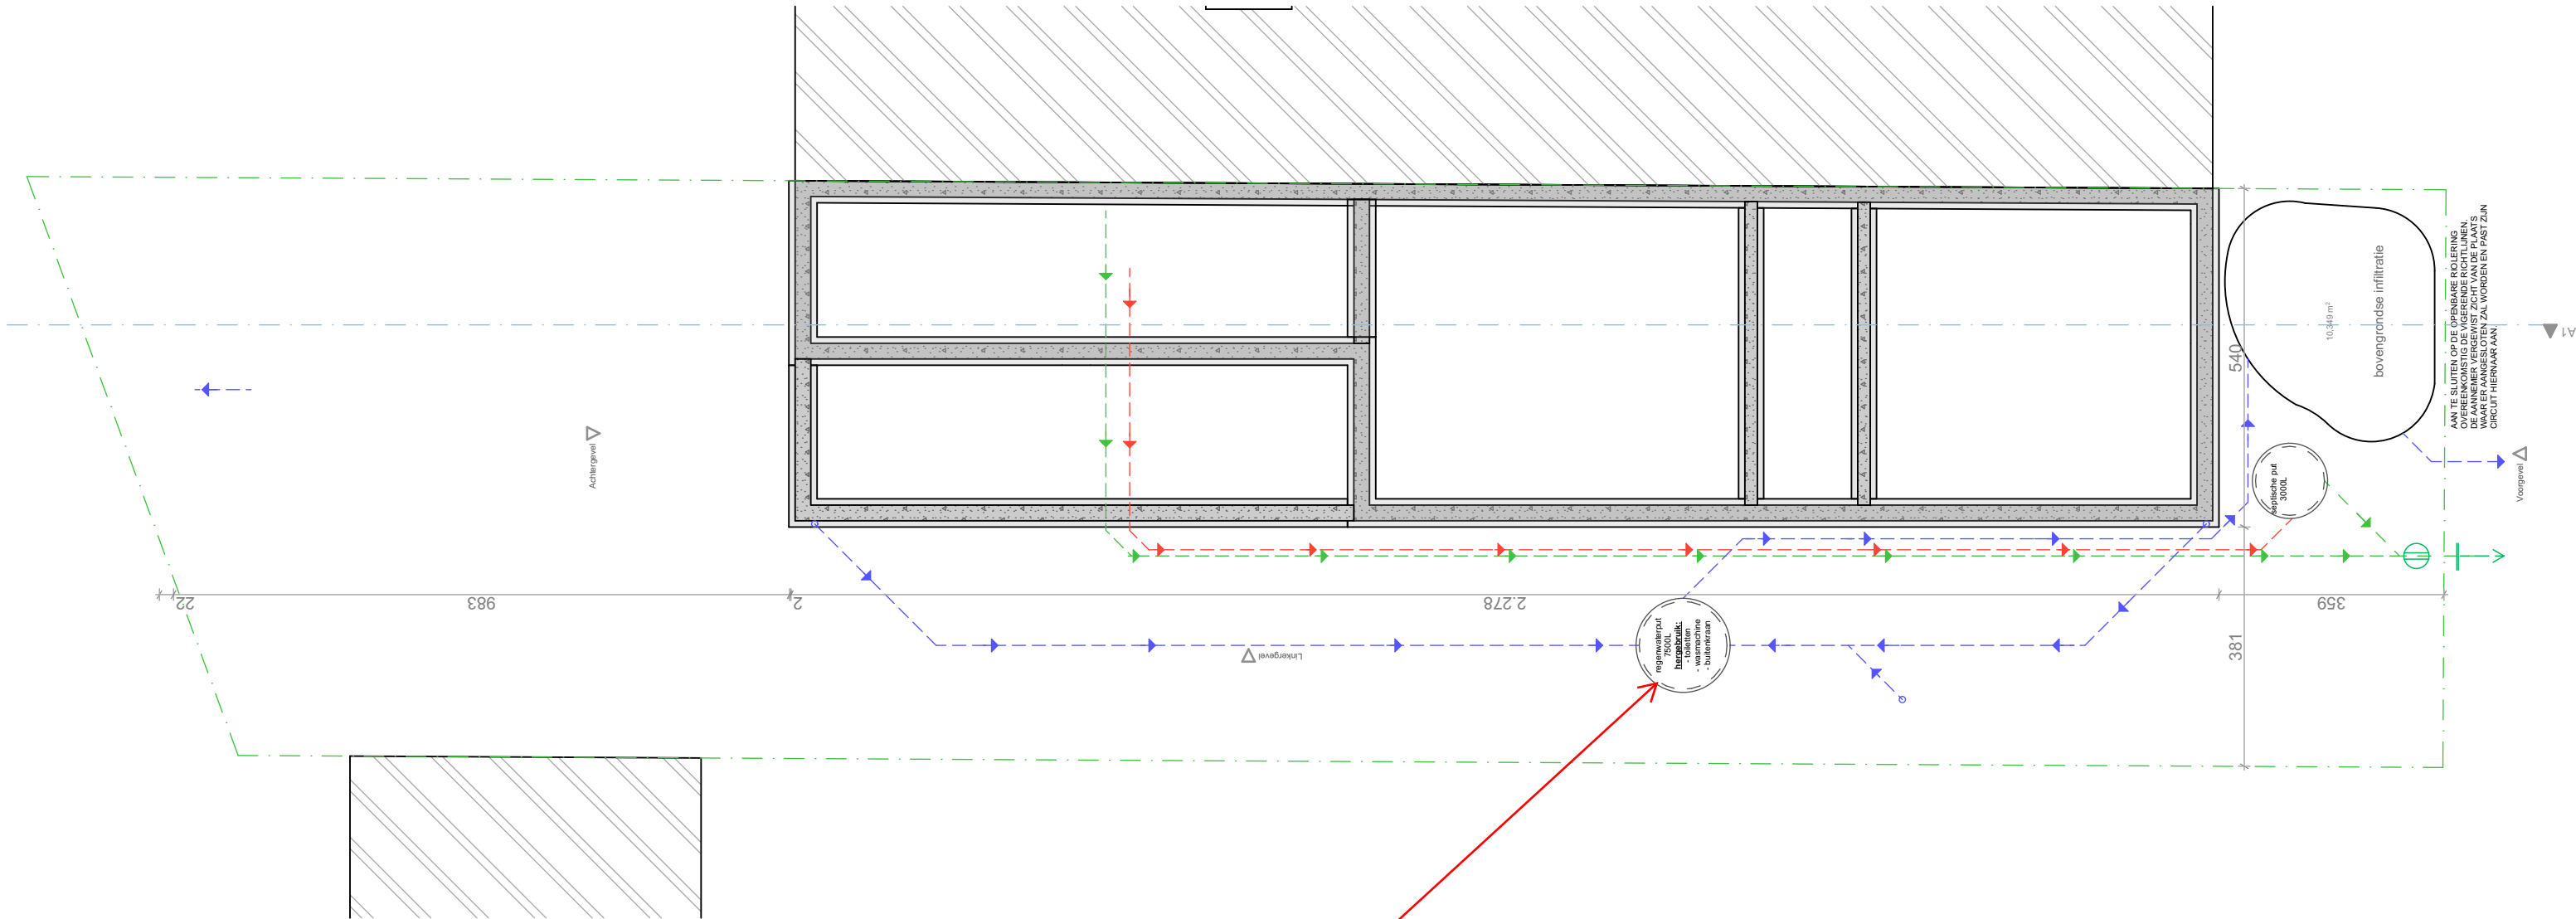

De hemelwaterput moet een inhoud hebben van 10.000 l.

De hemelwaterput moet uitgerust worden met een pompinstallatie die voorziet in het hergebruik van het opgevangen hemelwater voor toiletspoeling, poetswater, wasmachine en gebruik buiten.

LEGENDE

- HVV leiding
- FW lieding
- RWA leiding



1:100

Project: Regularisatie Halfopenwoning	bouwplaats: Désiré Mercierlaan 124, 9050 Gent kadaster: 3de afdeling Gentbrugge, Sectie B, 519y4	Architect : HELLEBUYCK ARCHITECTEN COMM.V. Vriendschapstraat 37 9040 Gent- Sint Amandsberg tel. +32(0) 487 859 437 e-mail : info@architectjan.be jhellebuyck@gmail.com architectenbureau.hellebuyck.jan@telenet.be	DOSSIER : 821-24 PLANNR: BA_DME124_P_N_-01 DATUM : 11/05/2025 SCHAAL : 1/100
Plan: Nieuwe Toestand Fundering en Riolering	Bouwheer: Désiré Mercierlaan 124, 9050 Gent bouwheer: Merve Selek		

