


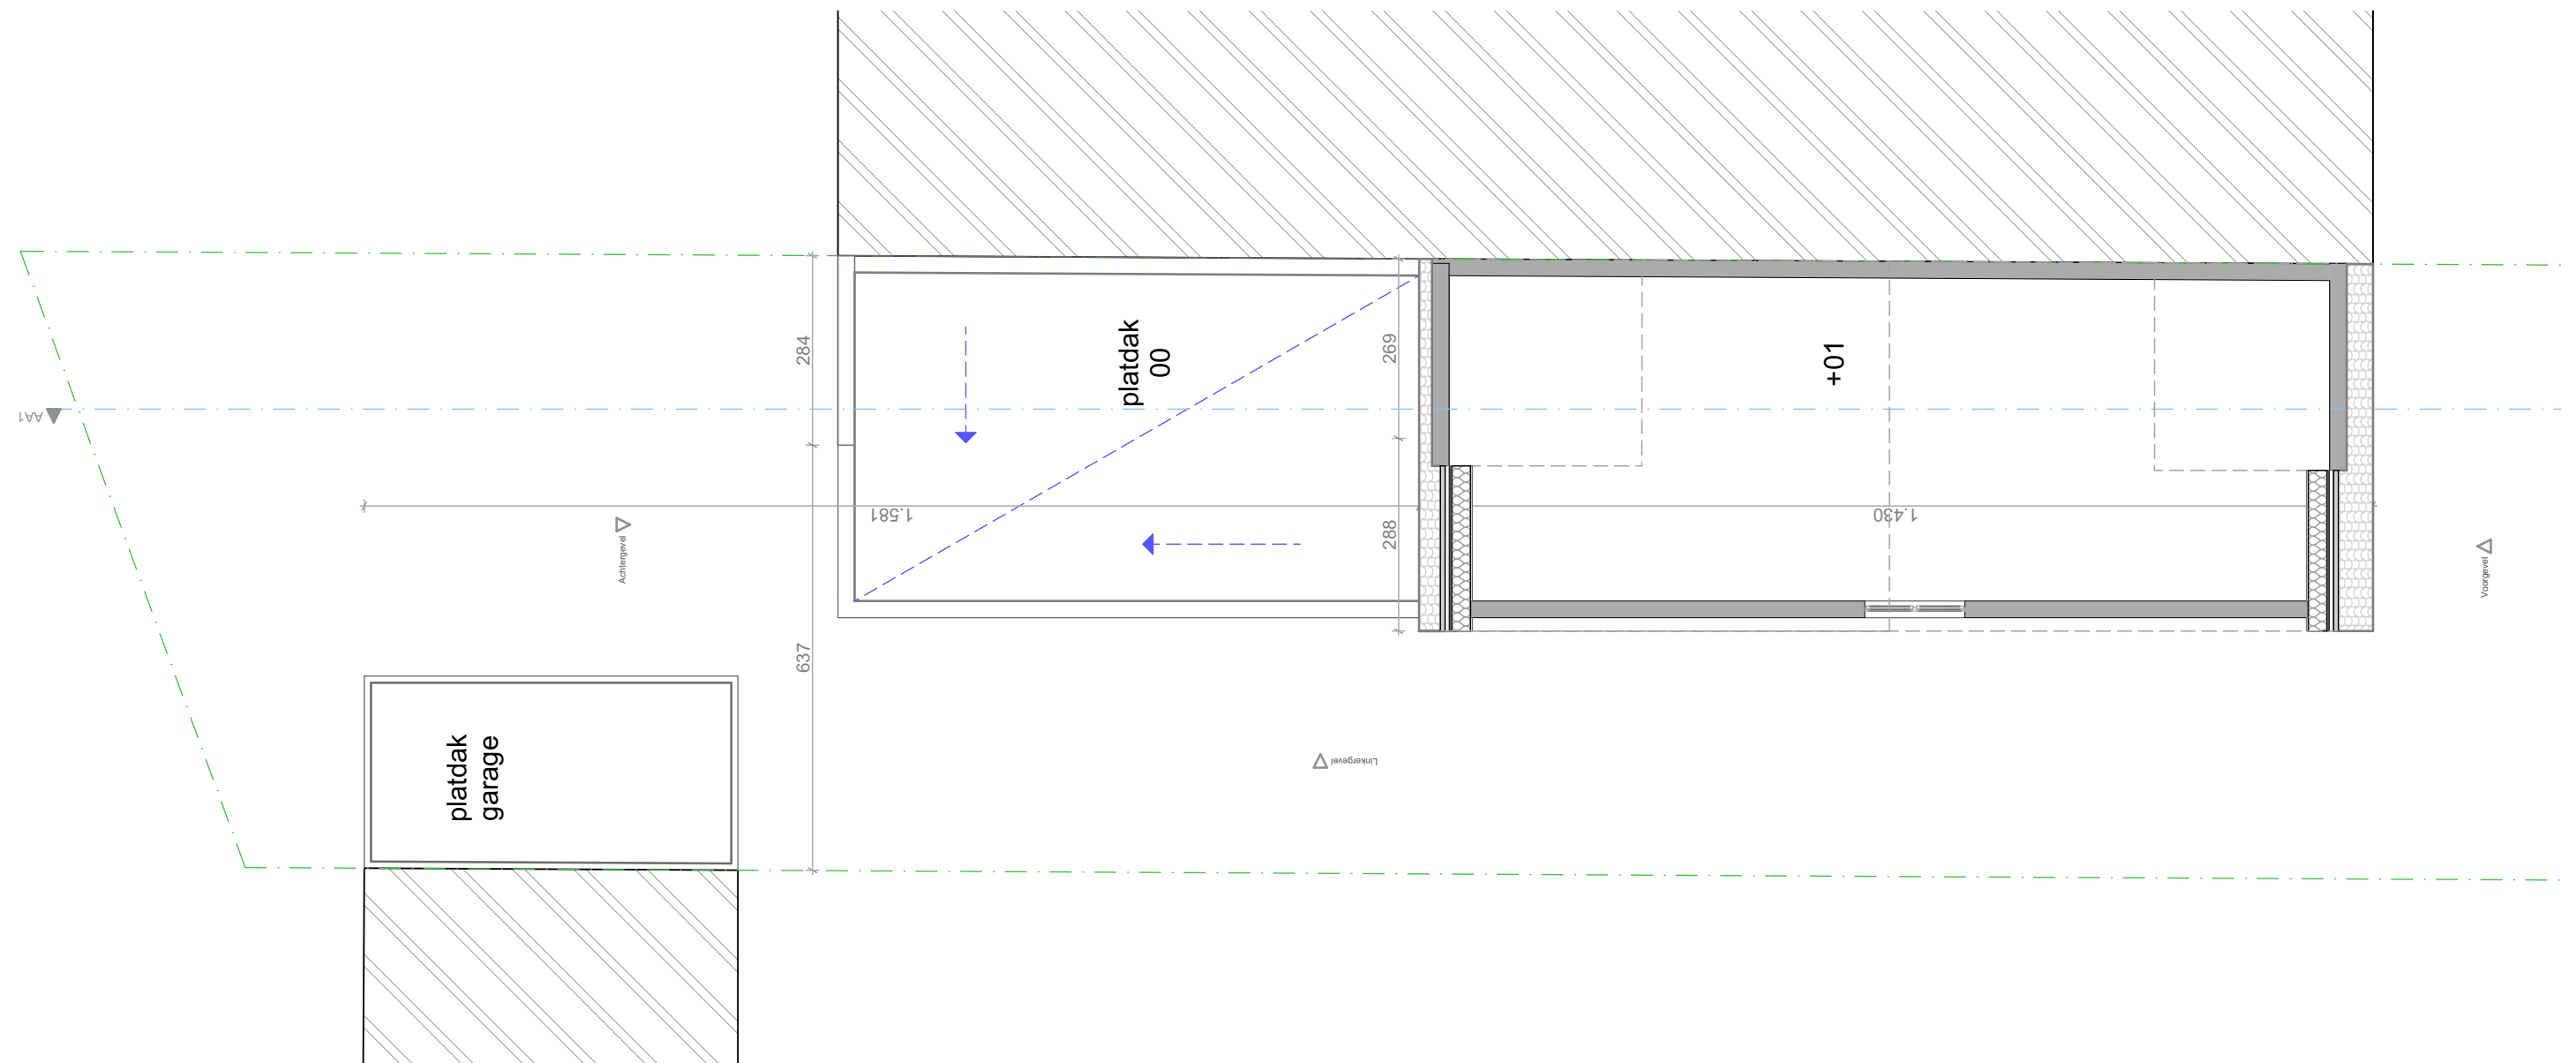

|                                              |   |   |                                                                                                   |
|----------------------------------------------|---|---|---------------------------------------------------------------------------------------------------|
| <b>Project:</b> Regularisatie Halfopenwoning | <b>bouwplaats:</b> Désiré Mercierlaan 124, 9050 Gent<br><b>kadaster:</b> 3de afdeling Gentbrugge, Sectie B, 519y4 | <b>Architect :</b><br>HELLEBUYCK ARCHITECTEN COMM.V.<br>Vriendschapstraat 37<br>9040 Gent- Sint Amandsberg<br>tel. +32(0) 487 859 437<br>e-mail : <a href="mailto:info@architectjan.be">info@architectjan.be</a><br><a href="mailto:jhellebuyck@gmail.com">jhellebuyck@gmail.com</a><br><a href="mailto:architectenbureau.hellebuyck.jan@telenet.be">architectenbureau.hellebuyck.jan@telenet.be</a> | DOSSIER : 821-24<br><br>PLANNR: BA_DME124_P_B_+01<br><br>DATUM : 11/05/2025<br><br>SCHAAL : 1/100 |
| <b>Plan:</b> Bestaande Toestand +01          | <b>Bouwheer:</b> Désiré Mercierlaan 124, 9050 Gent<br><b>bouwheer:</b> Merve Selek                                |   |                                                                                                   |

