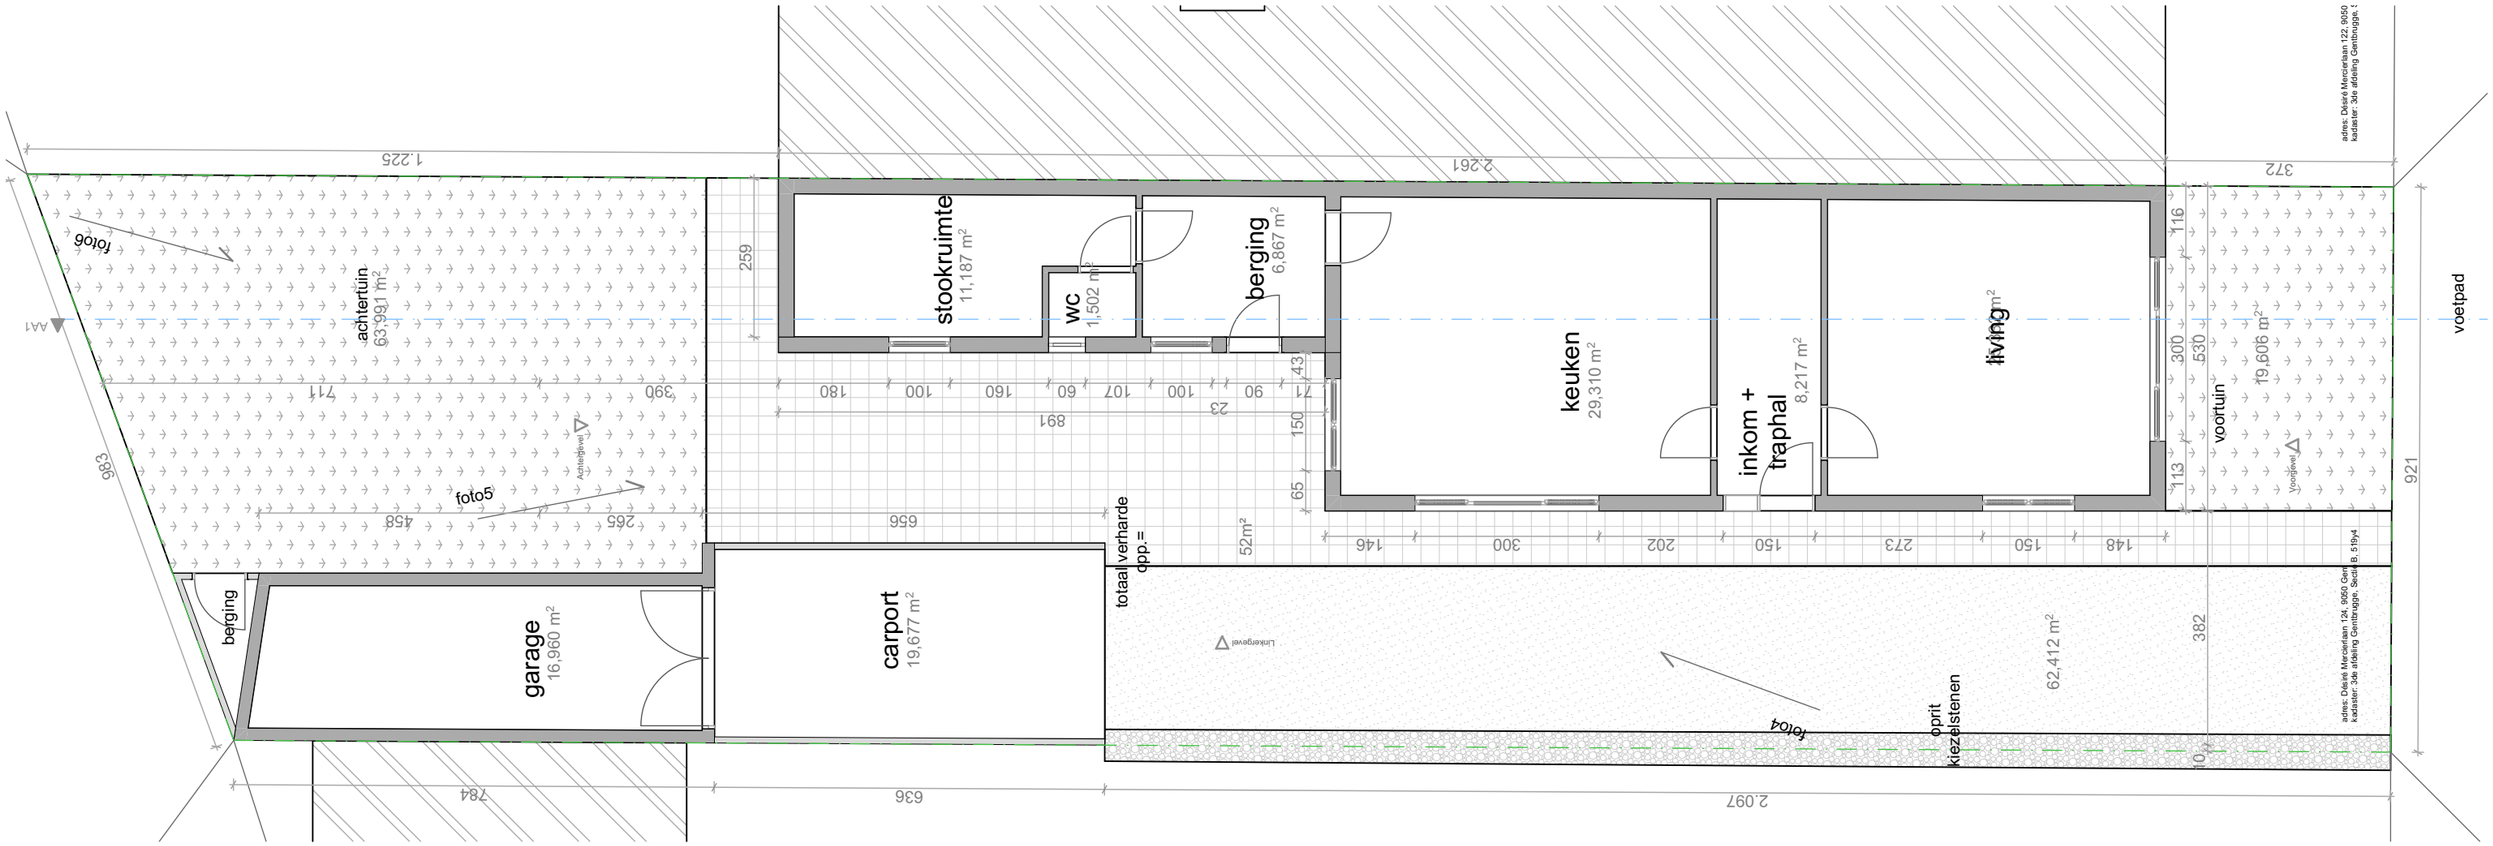

1:100

1m 5m

Project: Regularisatie Halfopenwoning	**bouwplaats:** Désiré Mercierlaan 124, 9050 Gent **kadaster:** 3de afdeling Gentbrugge, Sectie B, 519y4	**Architect :** HELLEBUYCK ARCHITECTEN COMM.V. Vriendschapstraat 37 9040 Gent- Sint Amandsberg tel. +32(0) 487 859 437 *e-mail : info@architectjan.be* *jhellebuyck@gmail.com* *architectenbureau.hellebuyck.jan@telenet.be*
Plan: Vergunde Toestand Gelijkvloers	**Bouwheer:** Désiré Mercierlaan 124, 9050 Gent **bouwheer:** Merve Selek	

DOSSIER : 821-24

PLANNR: BA_DME124_P_V_00

DATUM : 26/06/2024

SCHAAL : 1/100