


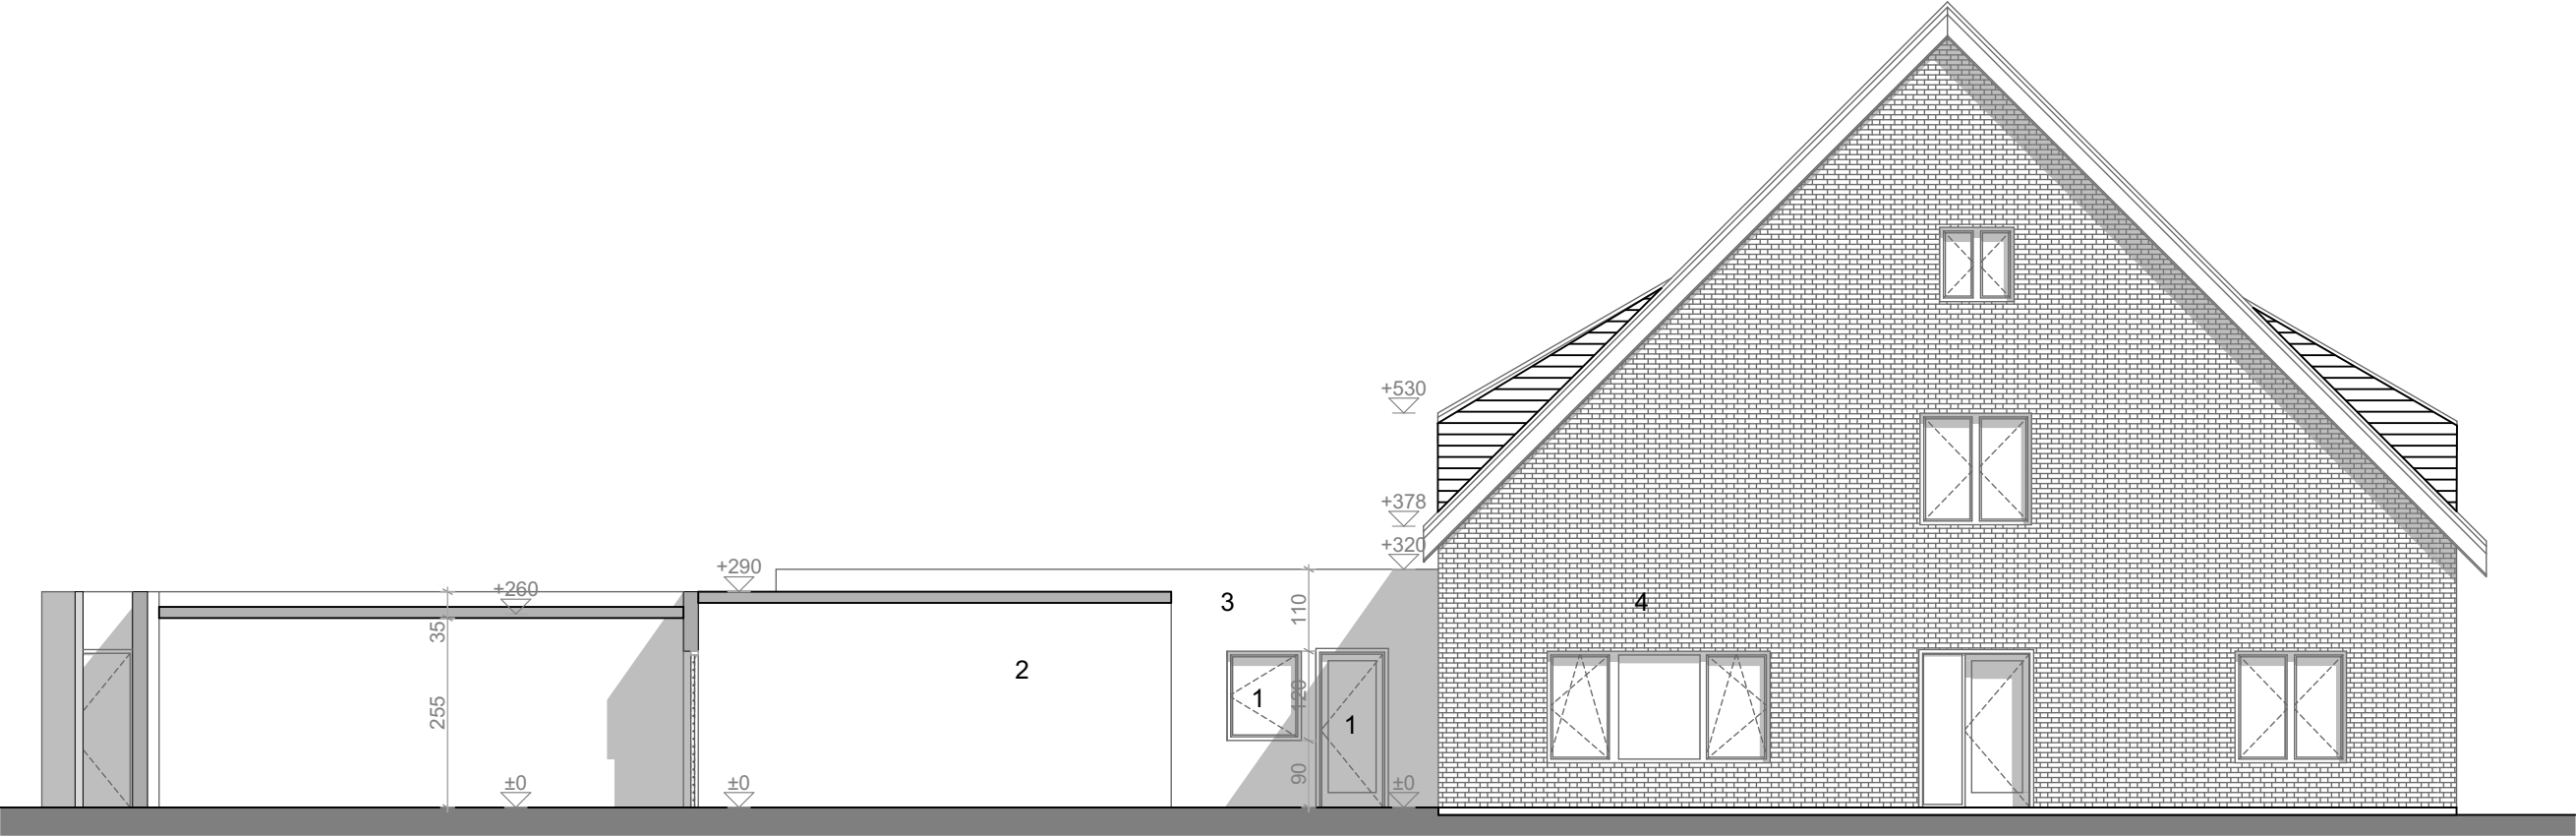

LEGENDE

- 1. buitenschrijnwerk pvc met heldere beglazing
- 2. houten gevel
- 3. crepi
- 4. gevelsteen bruin genuanceerd

Project: Regularisatie Halfopenwoning

Plan: Vergunde Toestand Linkergevel

bouwplaats: Désiré Mercierlaan 124, 9050 Gent
kadaster: 3de afdeling Gentbrugge, Sectie B, 519y4

Bouwheer: Désiré Mercierlaan 124, 9050 Gent
bouwheer: Merve Selek

Architect :
HELLEBUYCK ARCHITECTEN COMM.V.
Vriendschapstraat 37
9040 Gent- Sint Amandsberg
tel. +32(0) 487 859 437
e-mail : info@architectjan.be
jhellebuyck@gmail.com
architectenbureau.hellebuyck.jan@telenet.be

DOSSIER : 821-24
PLANNR: BA_DME124_G_V_L
DATUM : 26/06/2024
SCHAAL : 1/100

