




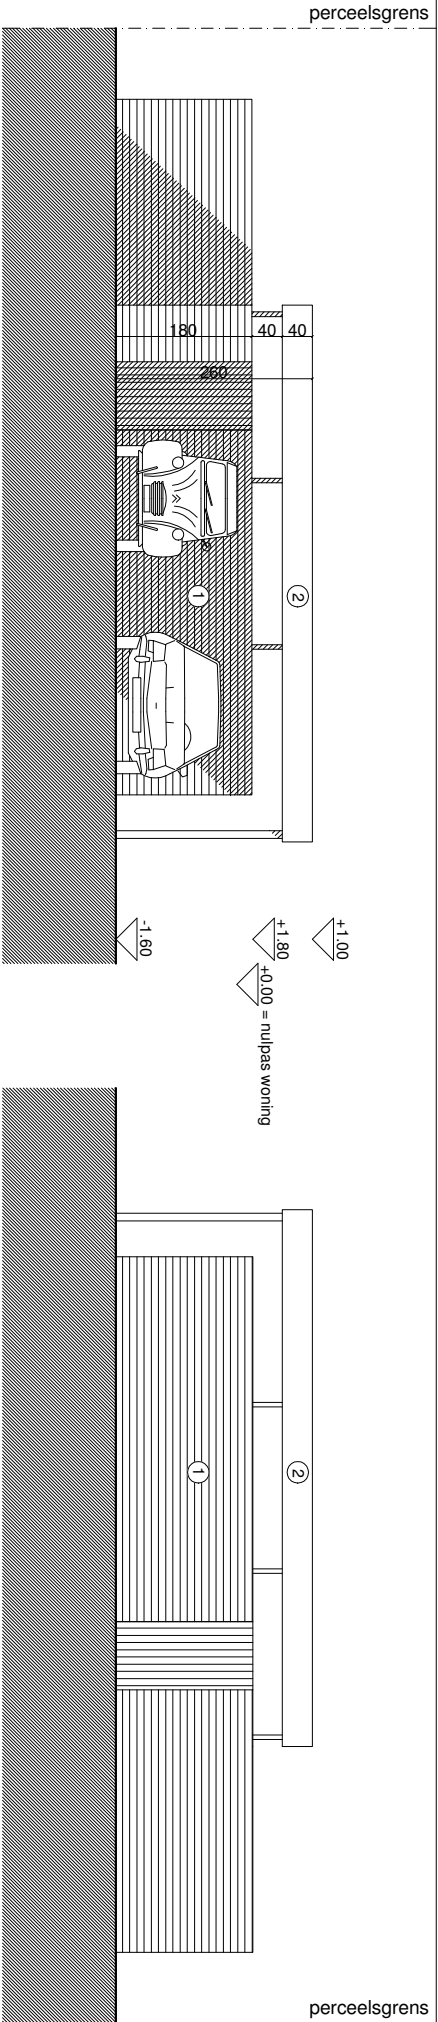


GEVEL KANT STRAAT

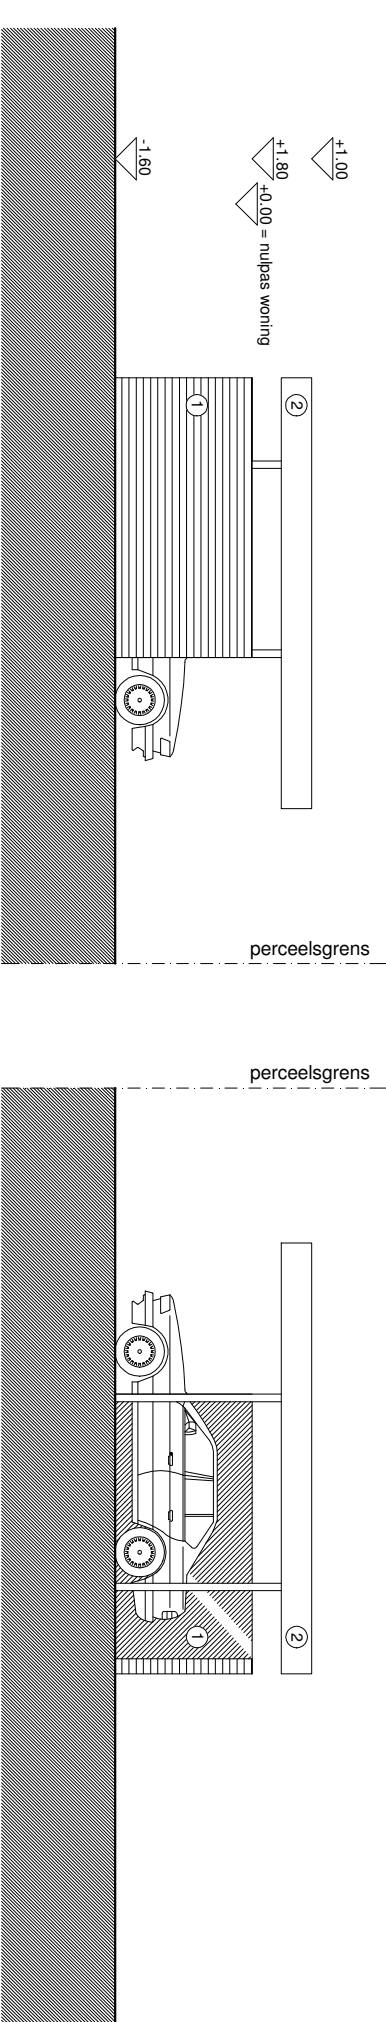

GEVEL KANT TUIN

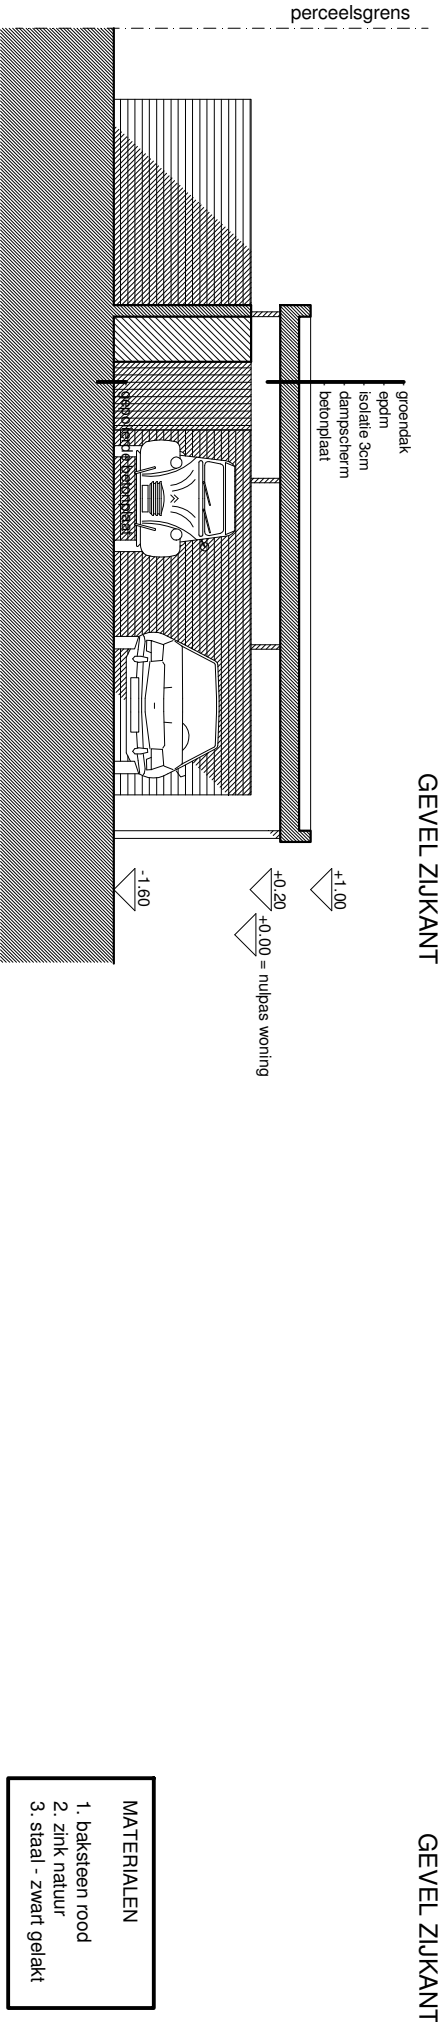

GEVEL ZIJKANT

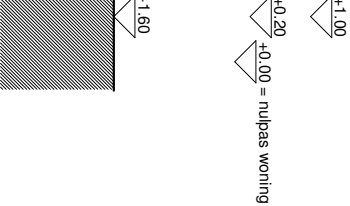

GEVEL ZIJKANT

- MATERIALEN
- 1. baksteen rood
 - 2. zink natuur
 - 3. staal - zwart gelakt

GEWEIGERD VOORSTEL UIT OMV_2025038154 GEVELS EN SNEDE	9000 GENT HERBOUW CARPORT		ARCHITECT ATELIER VENS VANBELLE DRIES VENS MARTEN VANBELLE - ARCHITECTEN Fondation 32, 9000 Gent grm: 03 78 66 54 57 / 03 78 66 54 58 info@vensvanbelle.be	BOUWHEER Oliver Stevens en Laura Seynaeve Sint-Denijslaan 391 9000 Gent	BOUWPLAATS Sint-Denijslaan 391 9000 Gent kadastraal: Gent afd 9, Sectie I, nr 356r5
	schaal 1/100	datum 08/08/2025			
	dossiernummer W 157				