




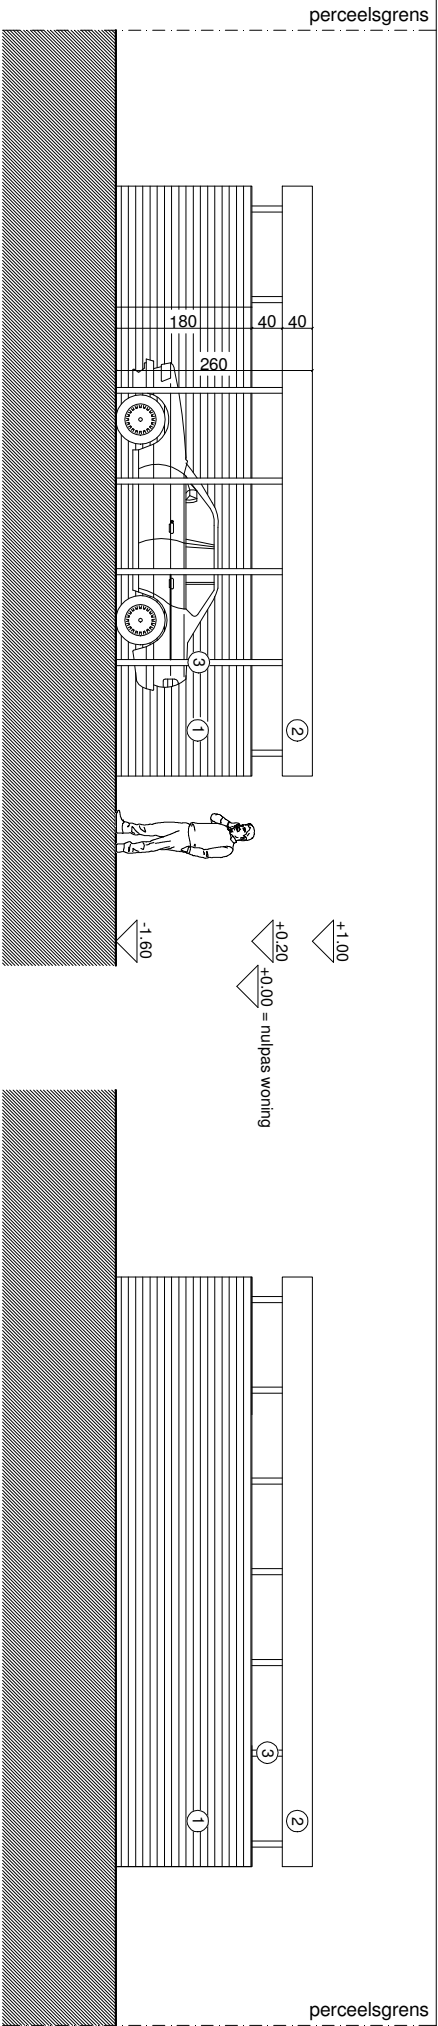

GEVEL KANT STRAAT

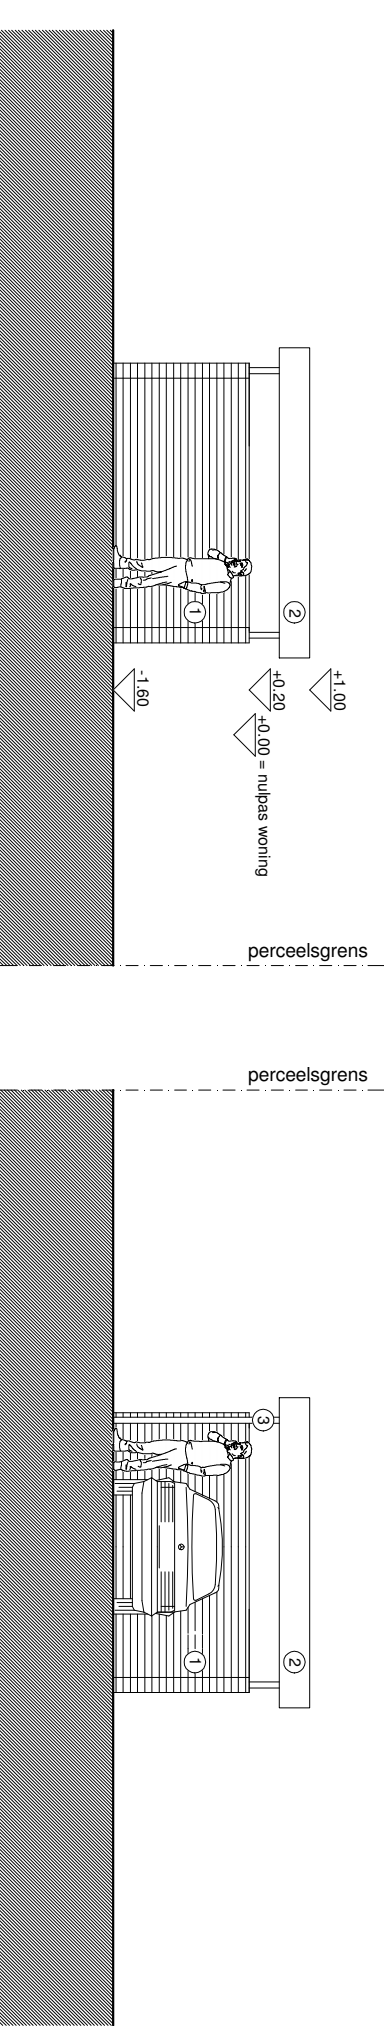

GEVEL KANT TUIN

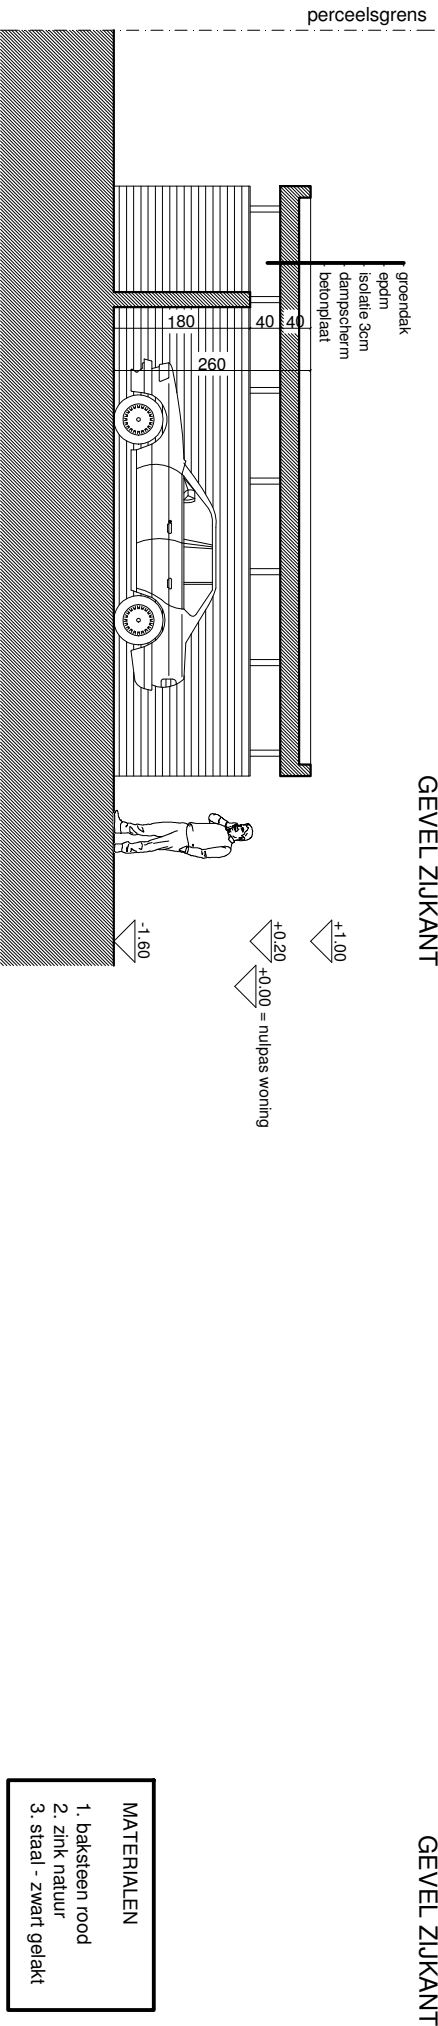

GEVEL ZIJKANT

GEVEL ZIJKANT

SNEDE

- MATERIALEN
- 1. baksteen rood
 - 2. zink natuur
 - 3. staal - zwart gelakt

9000 GENT HERBOUW CARPORT		ARCHITECT ATELIER VENS VANBELLE DRIES VENS MAARTEN VANBELLE *ARCHITECTEN Forseweg 12 9000 Gent gsm: 057 40 40 154 info@vensvanbelle.be	
AANGEPAST VOORSTEL - GEVELS EN SNEDE		schaal 1/100	BOUWHEER Oliver Stevens en Laura Seynaeve Sint-Denijslaan 391 9000 Gent
		datum 08/08/2025	BOUWPLAATS Sint-Denijslaan 391 9000 Gent kadastraal: Gent afd.9, Sectie I, nr 356r5
		dossiernummer W 157	