


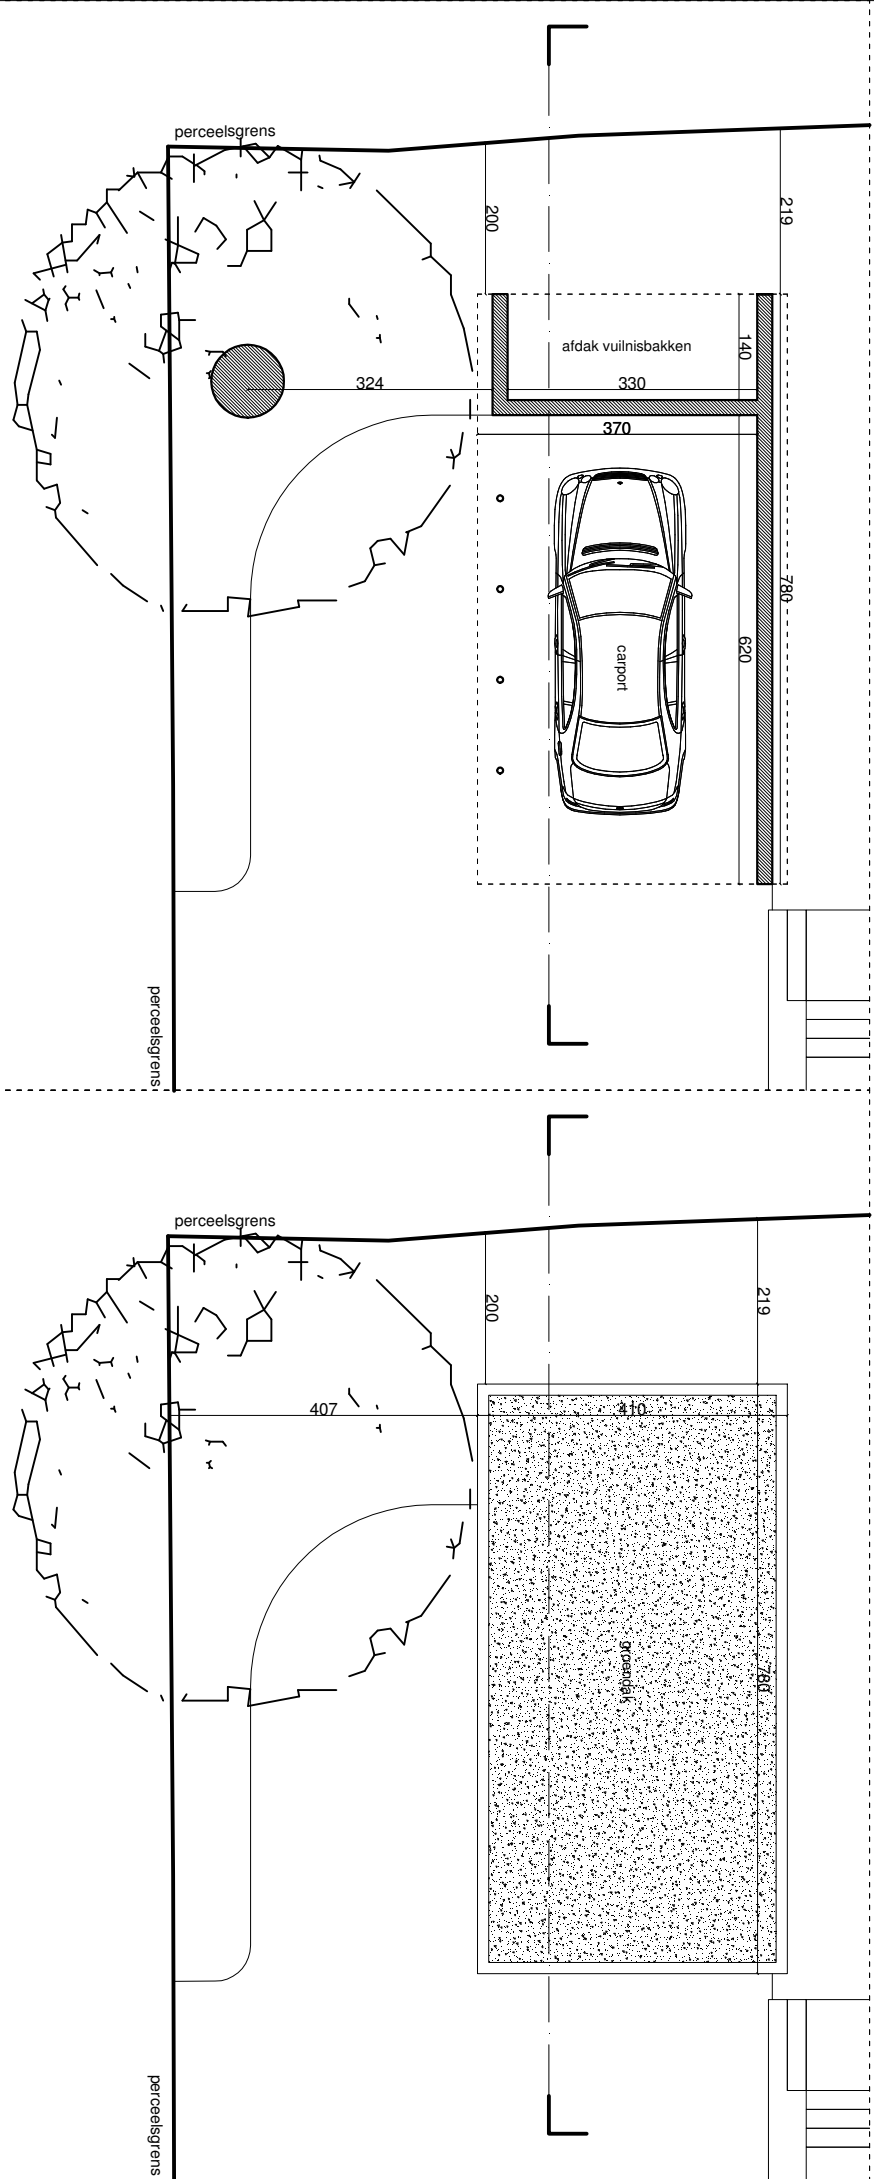

GRONDPLAN

BOVENAANZICHT



9000 GENT HERBOUW CARPORT		ARCHITECT ATELIER VENS VANBELLE DRIES VENS MAARTEN VANBELLE - ARCHITECTEN Fonteynplein 22 - 9000 Gent grm: D 0468 00 86 47 M0498 65 75 02 info@vensvanbelle.be		BOUWHEER Oliver Stevens en Laura Seynaeve Sint-Denijslaan 391 9000 Gent		BOUWPLAATS Sint-Denijslaan 391 9000 Gent kadastraal: Gent afd.9, Sectie I, nr 356r5	
		schaal 1/100					
		datum 08/08/2025					
AANGEPAST VOORSTEL - PLANNEN		dossiernummer W 157					