


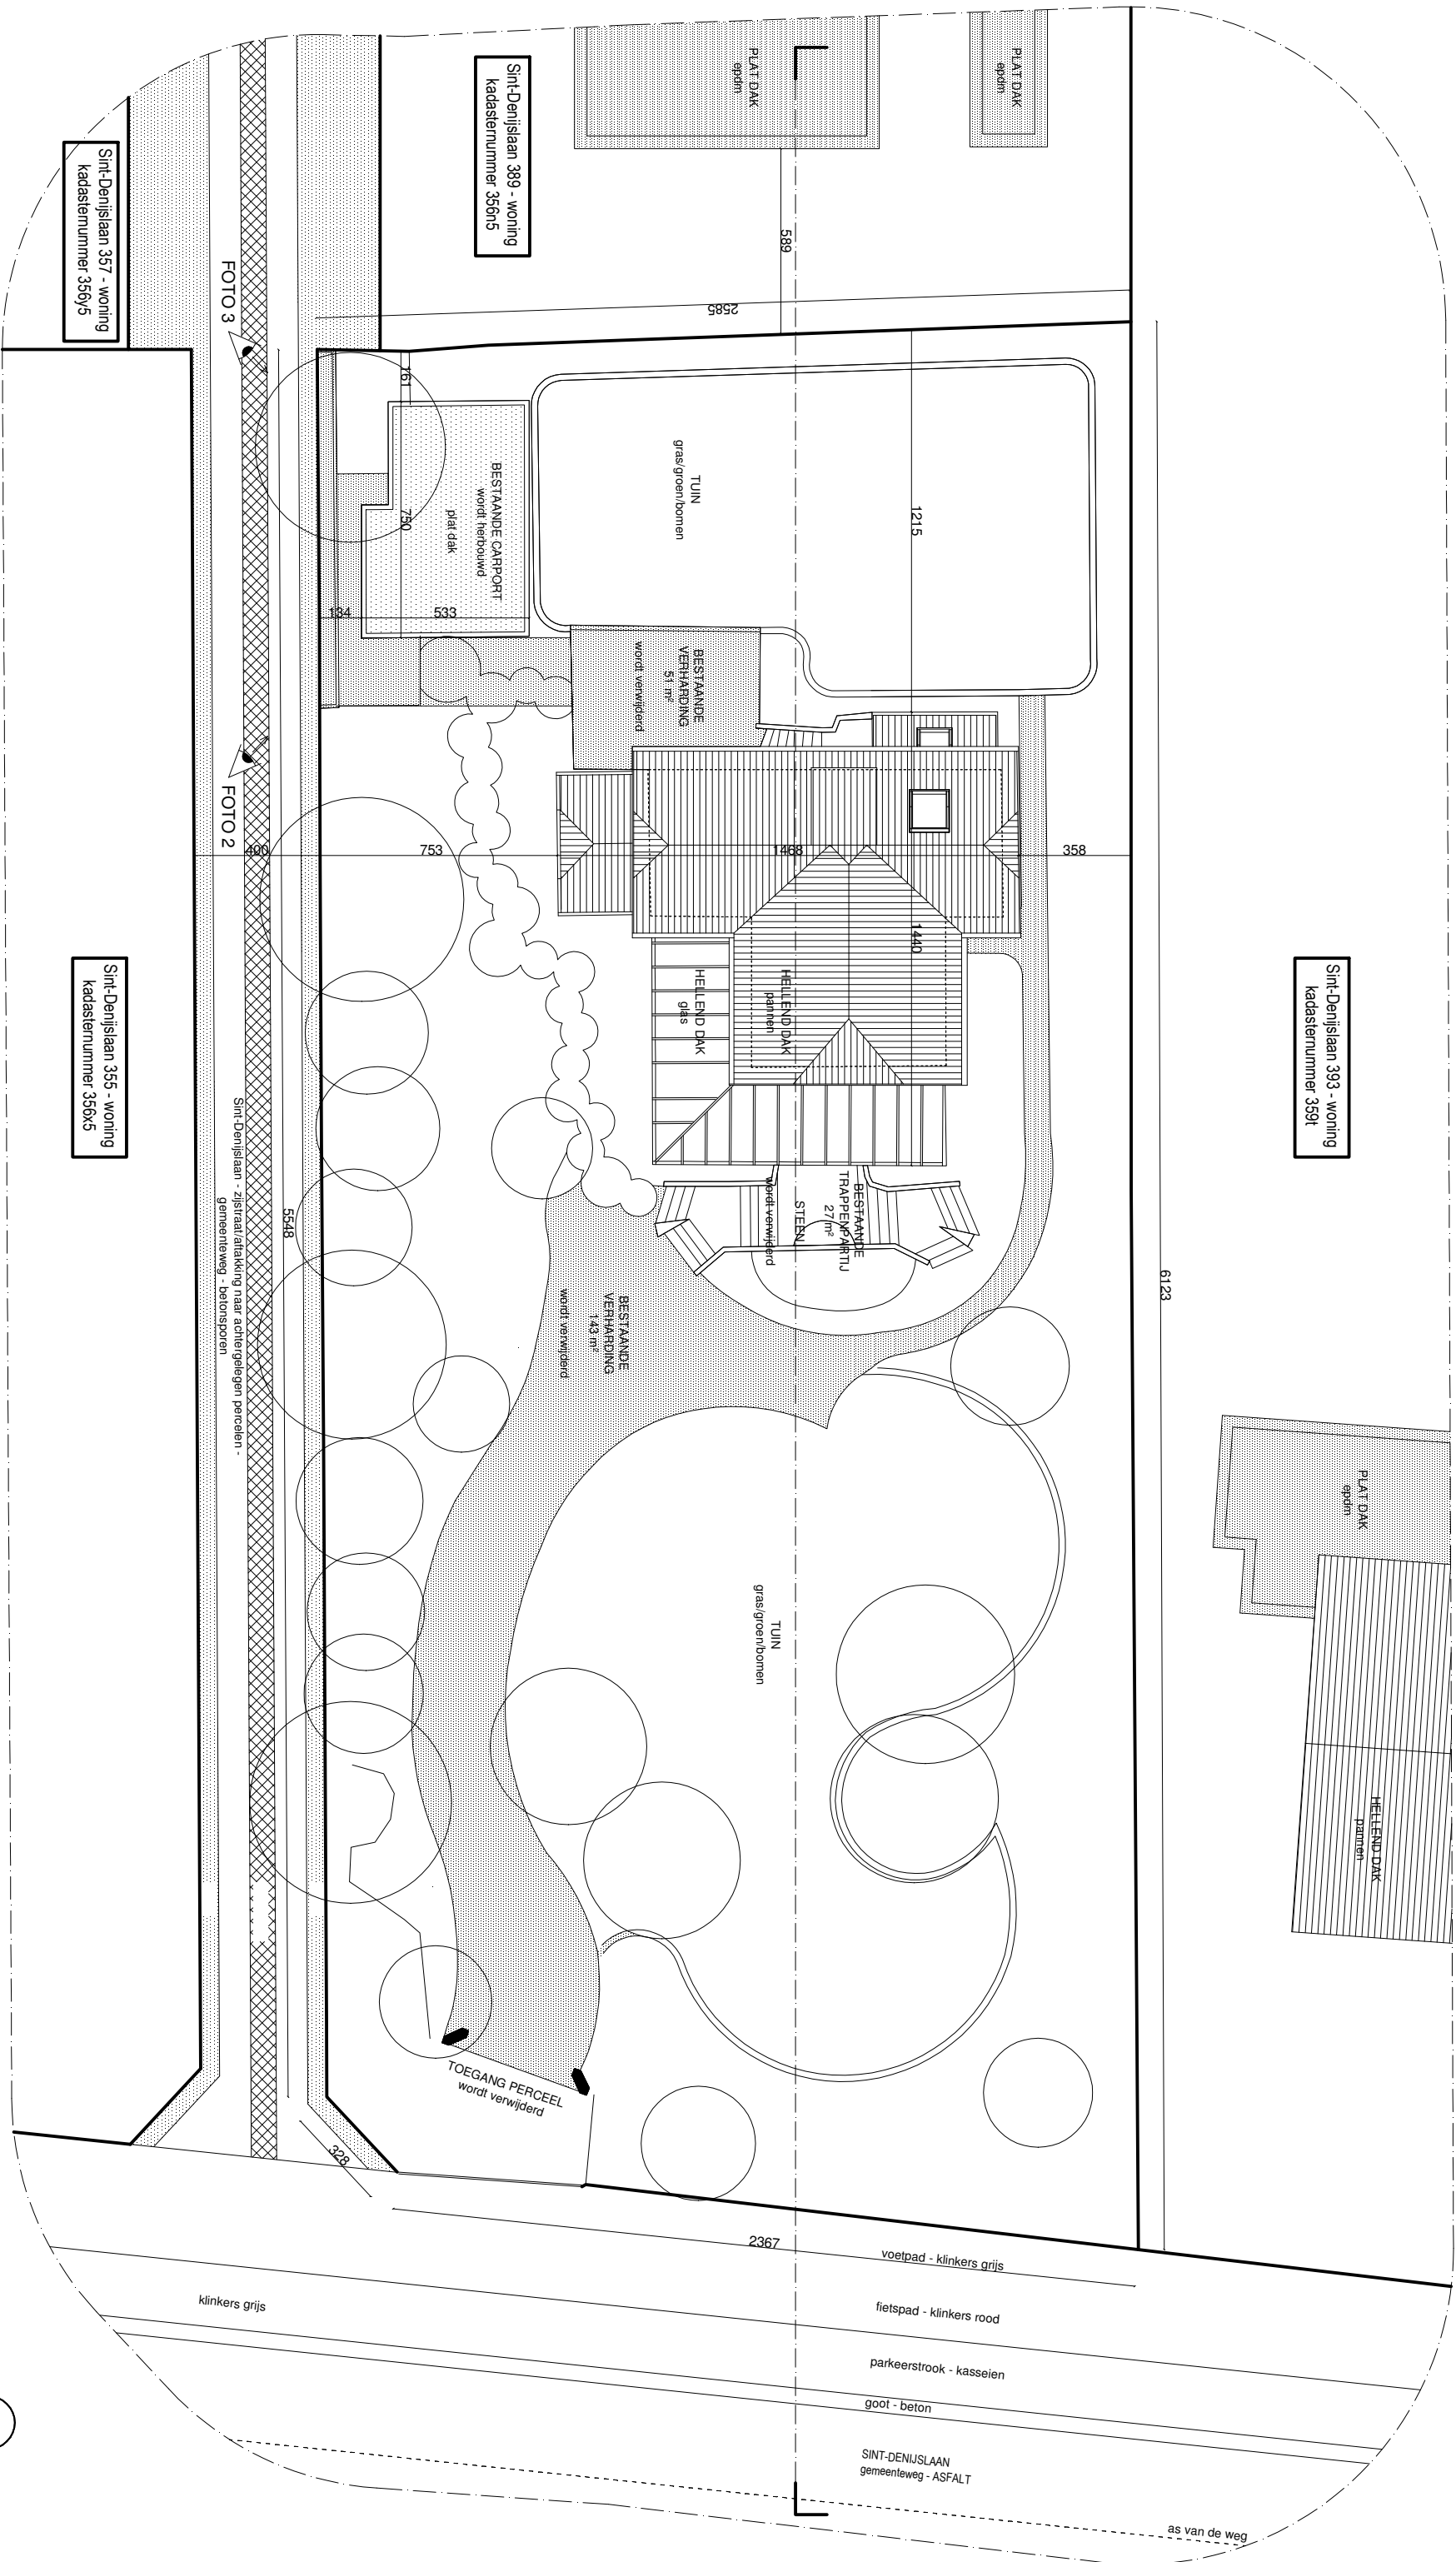

9000 GENT HERBOUW CARPORT	schaal 1/200		ARCHITECT ATELIER VENS VANBELLE DRIES VENS MAARTEN VANBELLE - ARCHITECTEN gent D : 0485 90 86 47 M:0486 65 76 02 info@vensvanbelle.be	BOUWHEER Olivier Stevens en Laura Seynaeve Sint-Denislaan 391 9000 Gent	BOUWPLAATS Sint-Denislaan 391 9000 Gent kadastraal: Gent afd 9, Sectie I, nr 356/5	- Er worden geen hoogstammige bomen geroid - De Sint-Denislaan is voorzien van aansluiting op gas, water, elektriciteit, TV/telefoonie - Gescheiden afvoer wordt voorzien - Er rust geen erfdienstbaarheid op het terrein
	datum 08/08/2025	dossiernummer W 1157				
INPLANTING BESTAAND						