


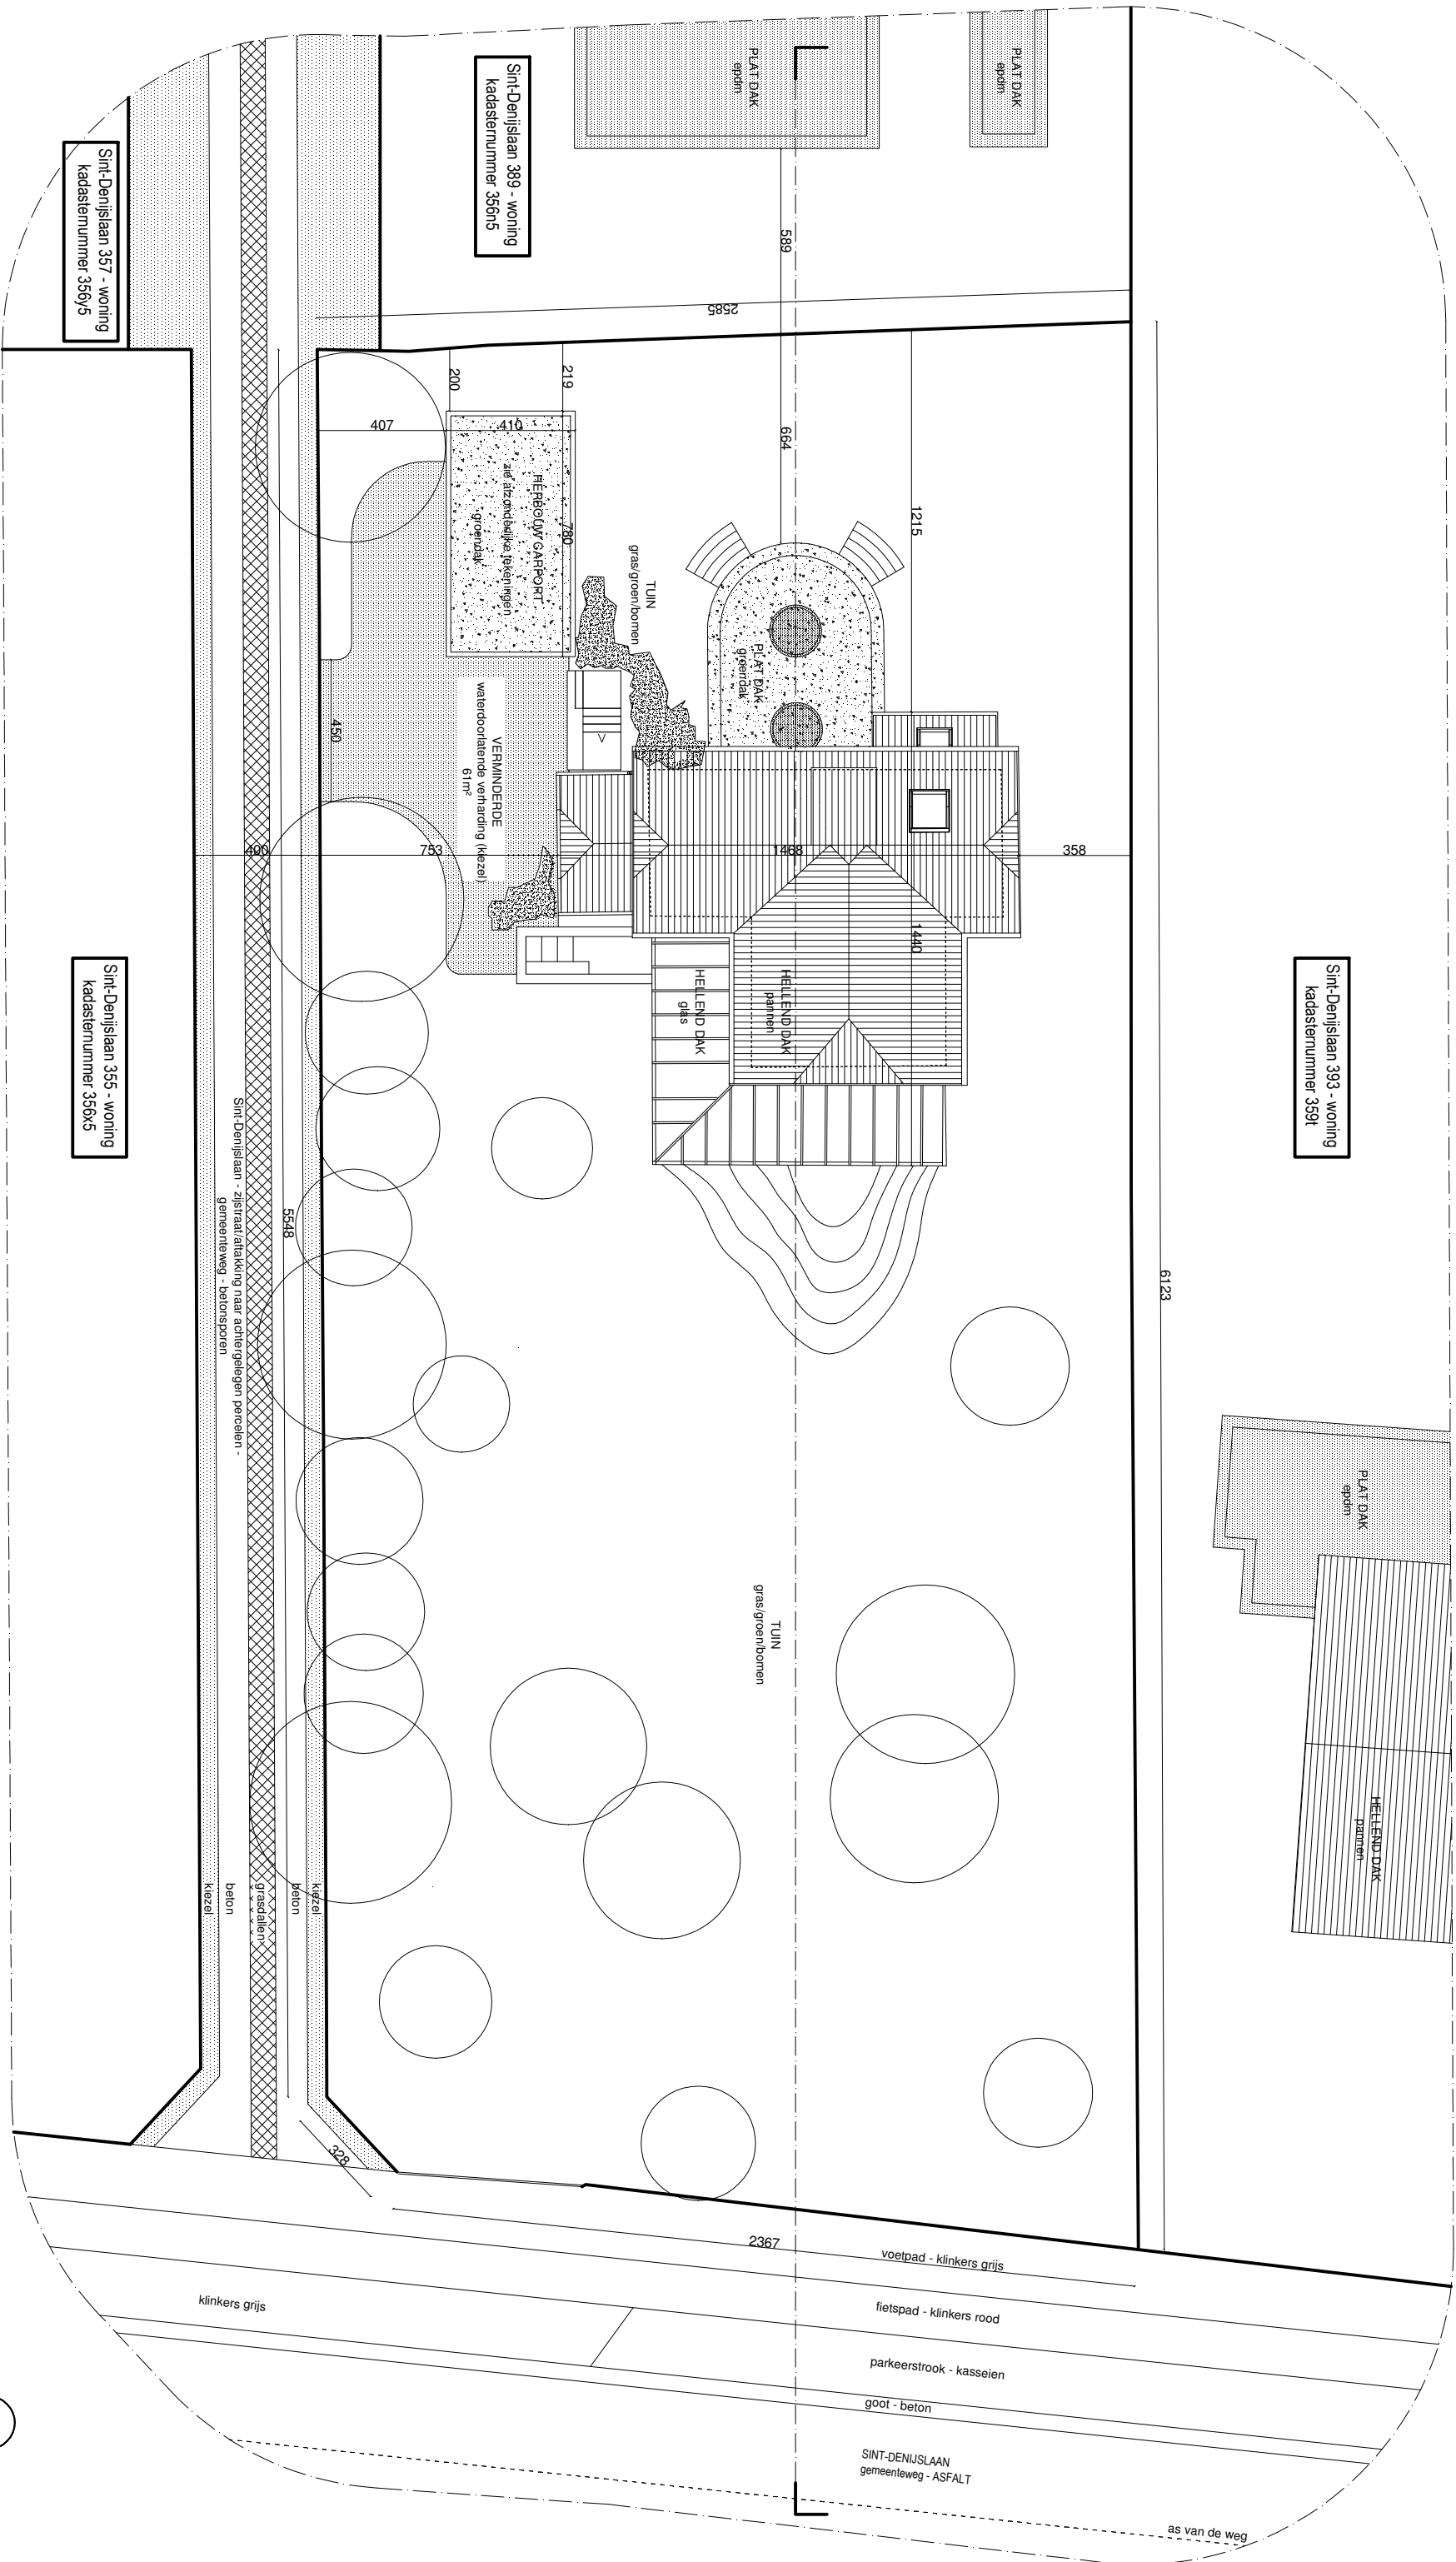

9000 GENT HERBOUW CARPORT	schaal 1/200	ARCHITECT ATELIER VENS VANBELLE DRIES VENS MARTEN VANBELLE - ARCHITECTEN Fosterplein 32, 9000 Gent gent: 0 4643 90 86 of 0 4643 65 79 02 info@vensvanbelle.be	BOUWHEER Olivier Stevens en Laura Seynaeve Sint-Denislaan 391 9000 Gent	BOUWPLAATS Sint-Denislaan 391 9000 Gent kadastraal: Gent afd.9, Sectie 1, nr 356/5	- Er worden geen hoogstamige bomen gerooid - De Sint-Denislaan is voorzien van aansluiting op gas, water, elektriciteit, TV/telefonie - Gescheiden afvoer wordt voorzien - Er rust geen erfdienstbaarheid op het terrein
	datum 08/08/2025				
INPLANTING NIEUW	dossiernummer W 157				