
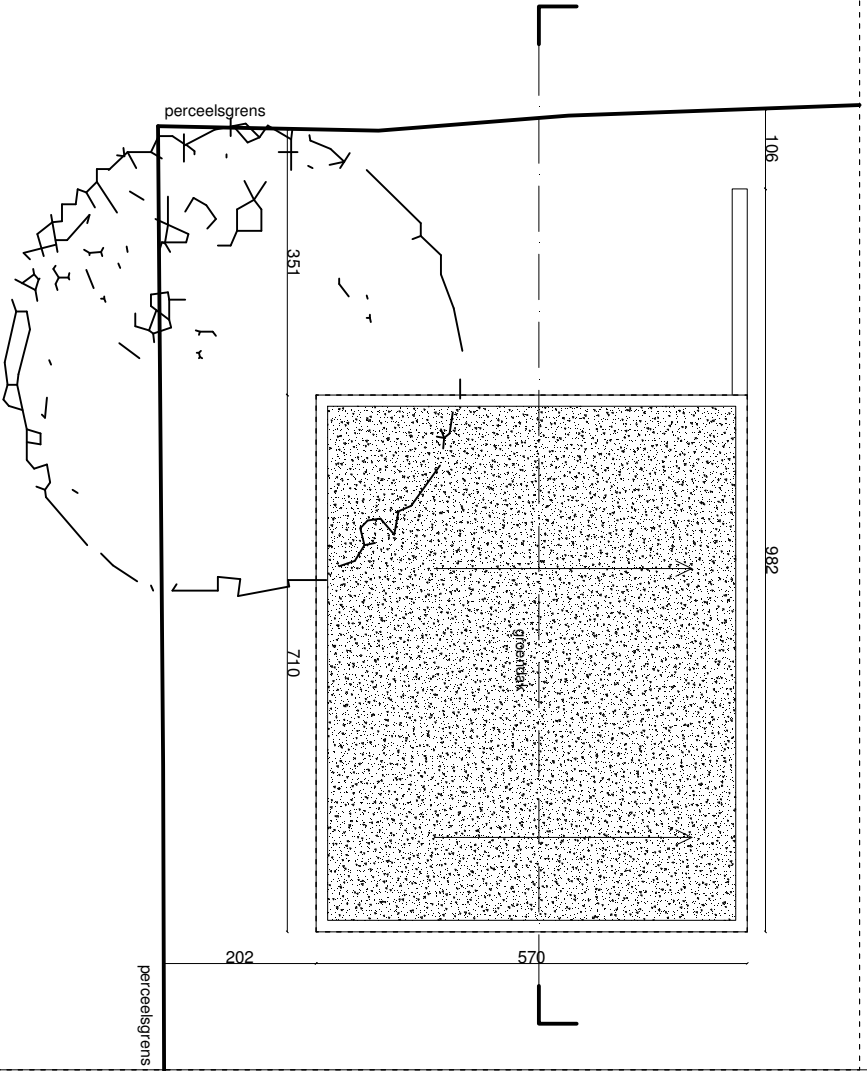


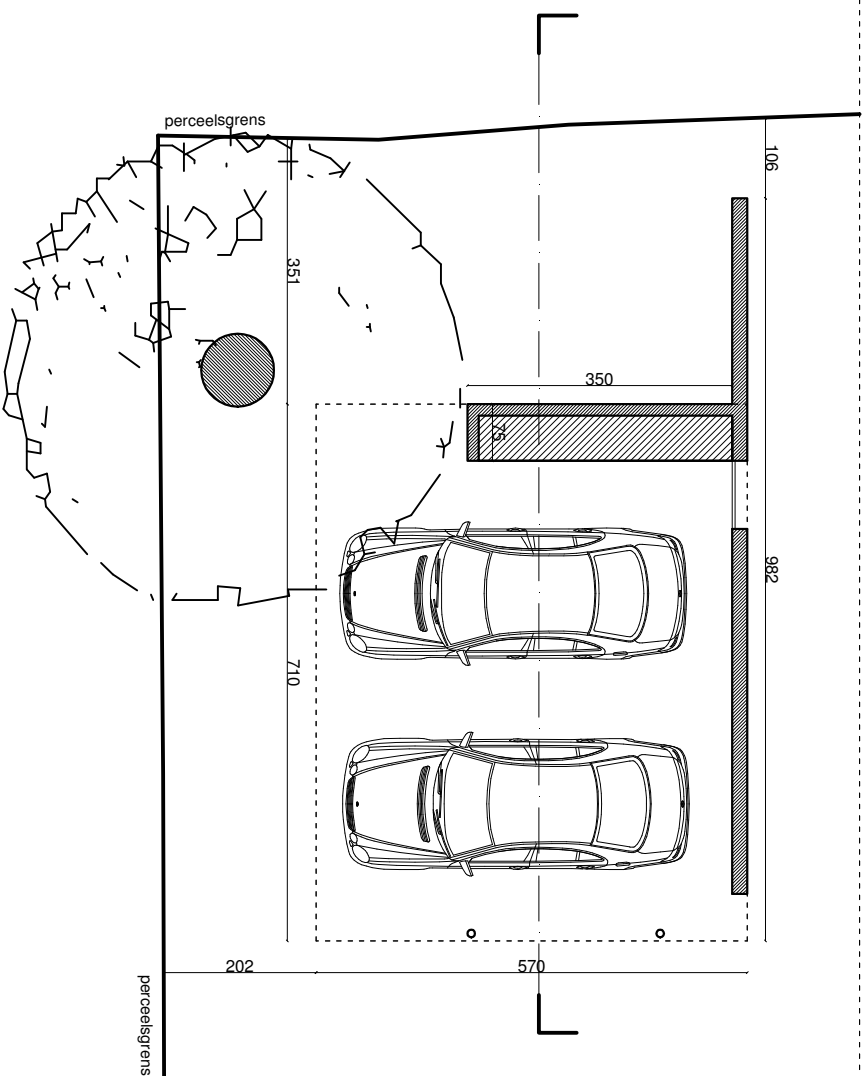

9000 GENT HERBOUW CARPORT	schaal 1/100	ARCHITECT ATELIER VENS VANBELLE DRIES VENS MARTEN VANBELLE ARCHITECTEN Forseingplant 32, 9000 Gent gent: 07 2466 50 86 / 47 40466 65 76 02 info@vensvanbelle.be	BOUWHEELER Olivier Stevens en Laura Seynaeve Sint-Denislaan 391 9000 Gent	BOUWPLAATS Sint-Denislaan 391 9000 Gent kadastraal: Gent afd.9, Sectie I, nr 356r5
	datum 08/08/2025			
	dossiernummer W 157			
GEWEEGERD VOORSTEL UIT OMV_2025038154 PLANNEN				