


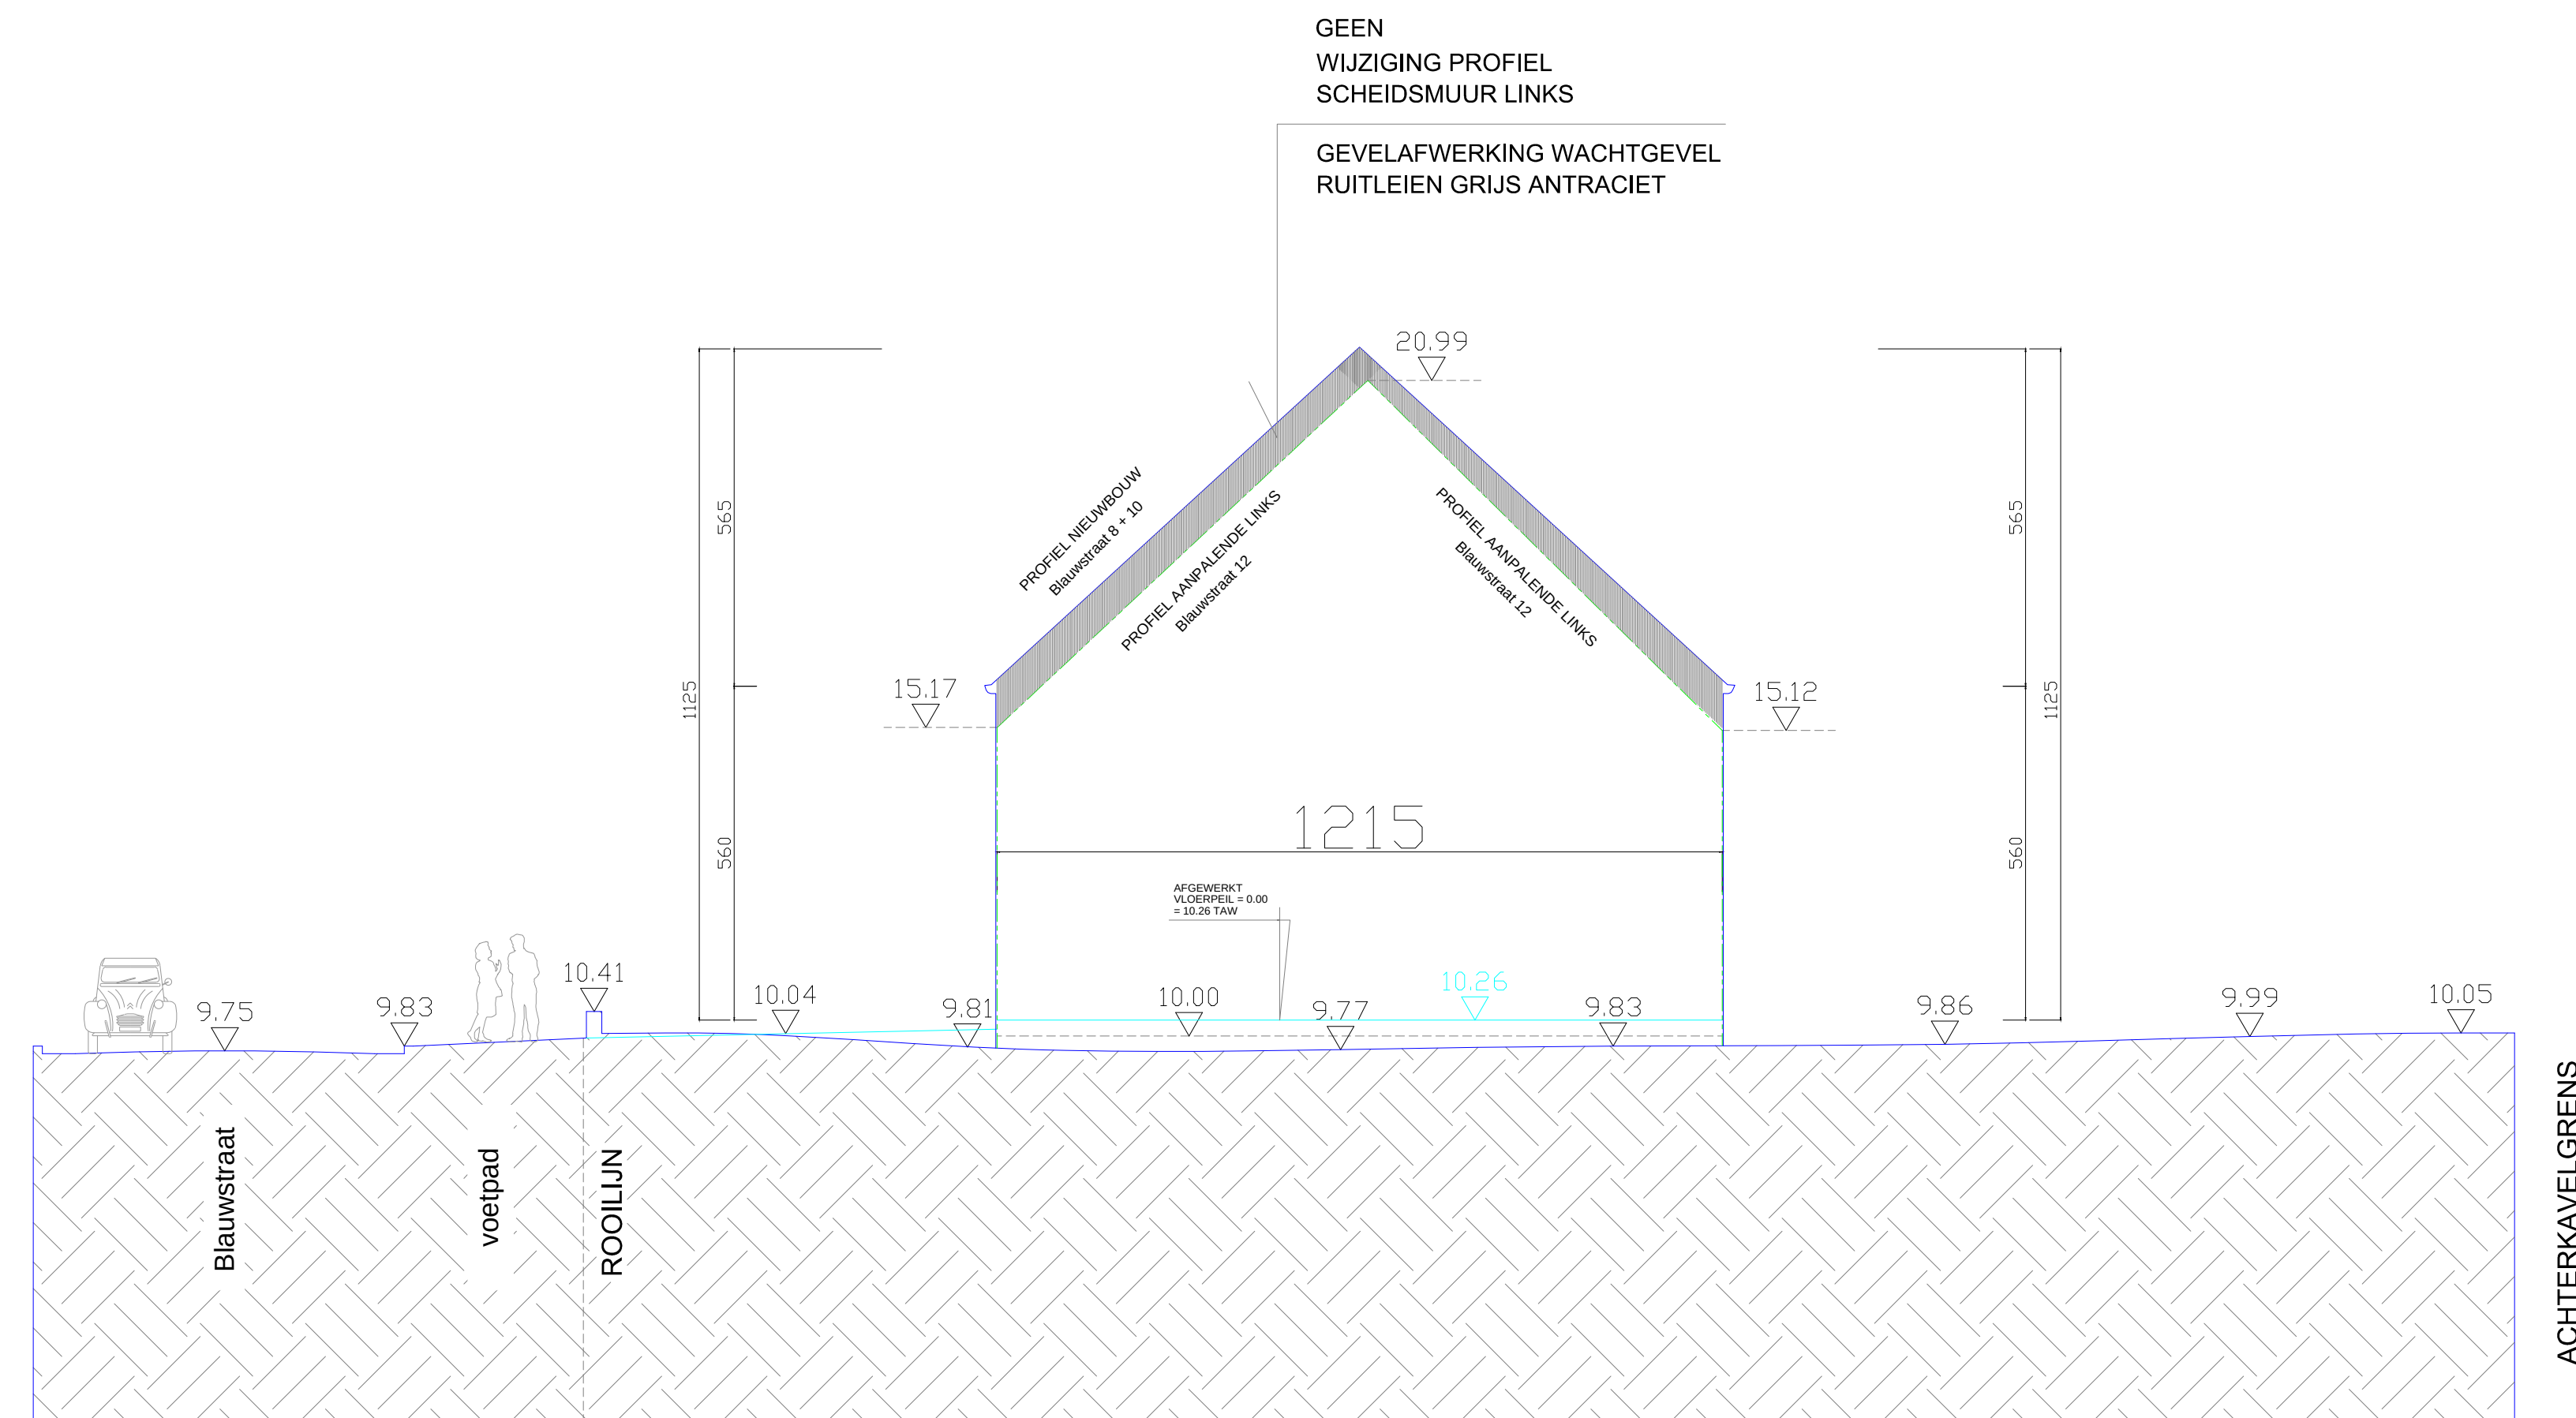

TERREINPROFIEL AA

NIEUWE TOESTAND

ZIE BIJZONDERE
VOORWAARDE(N)

BA_BLAUWSTRAAT 8-10_T_N_1_WONDELGEM

0 1 2 3 4 5 M

TERREINPROFIEL AA
NIEUWE TOESTAND
SCHAAL 1/100

PROJECT: NIEUWBOUW 2 WONINGEN
LIGGING: BLAUWSTRAAT 8-10 - 9032 WONDELGEM
AANVRAGER: WONINGBOUW BLOMME BV
050 230 250 info@pieterblomme.be

ARCHITECT: KARL CATTEAU BV ARCHITECT
0496 12 19 52 karl.catteau@telenet.be