


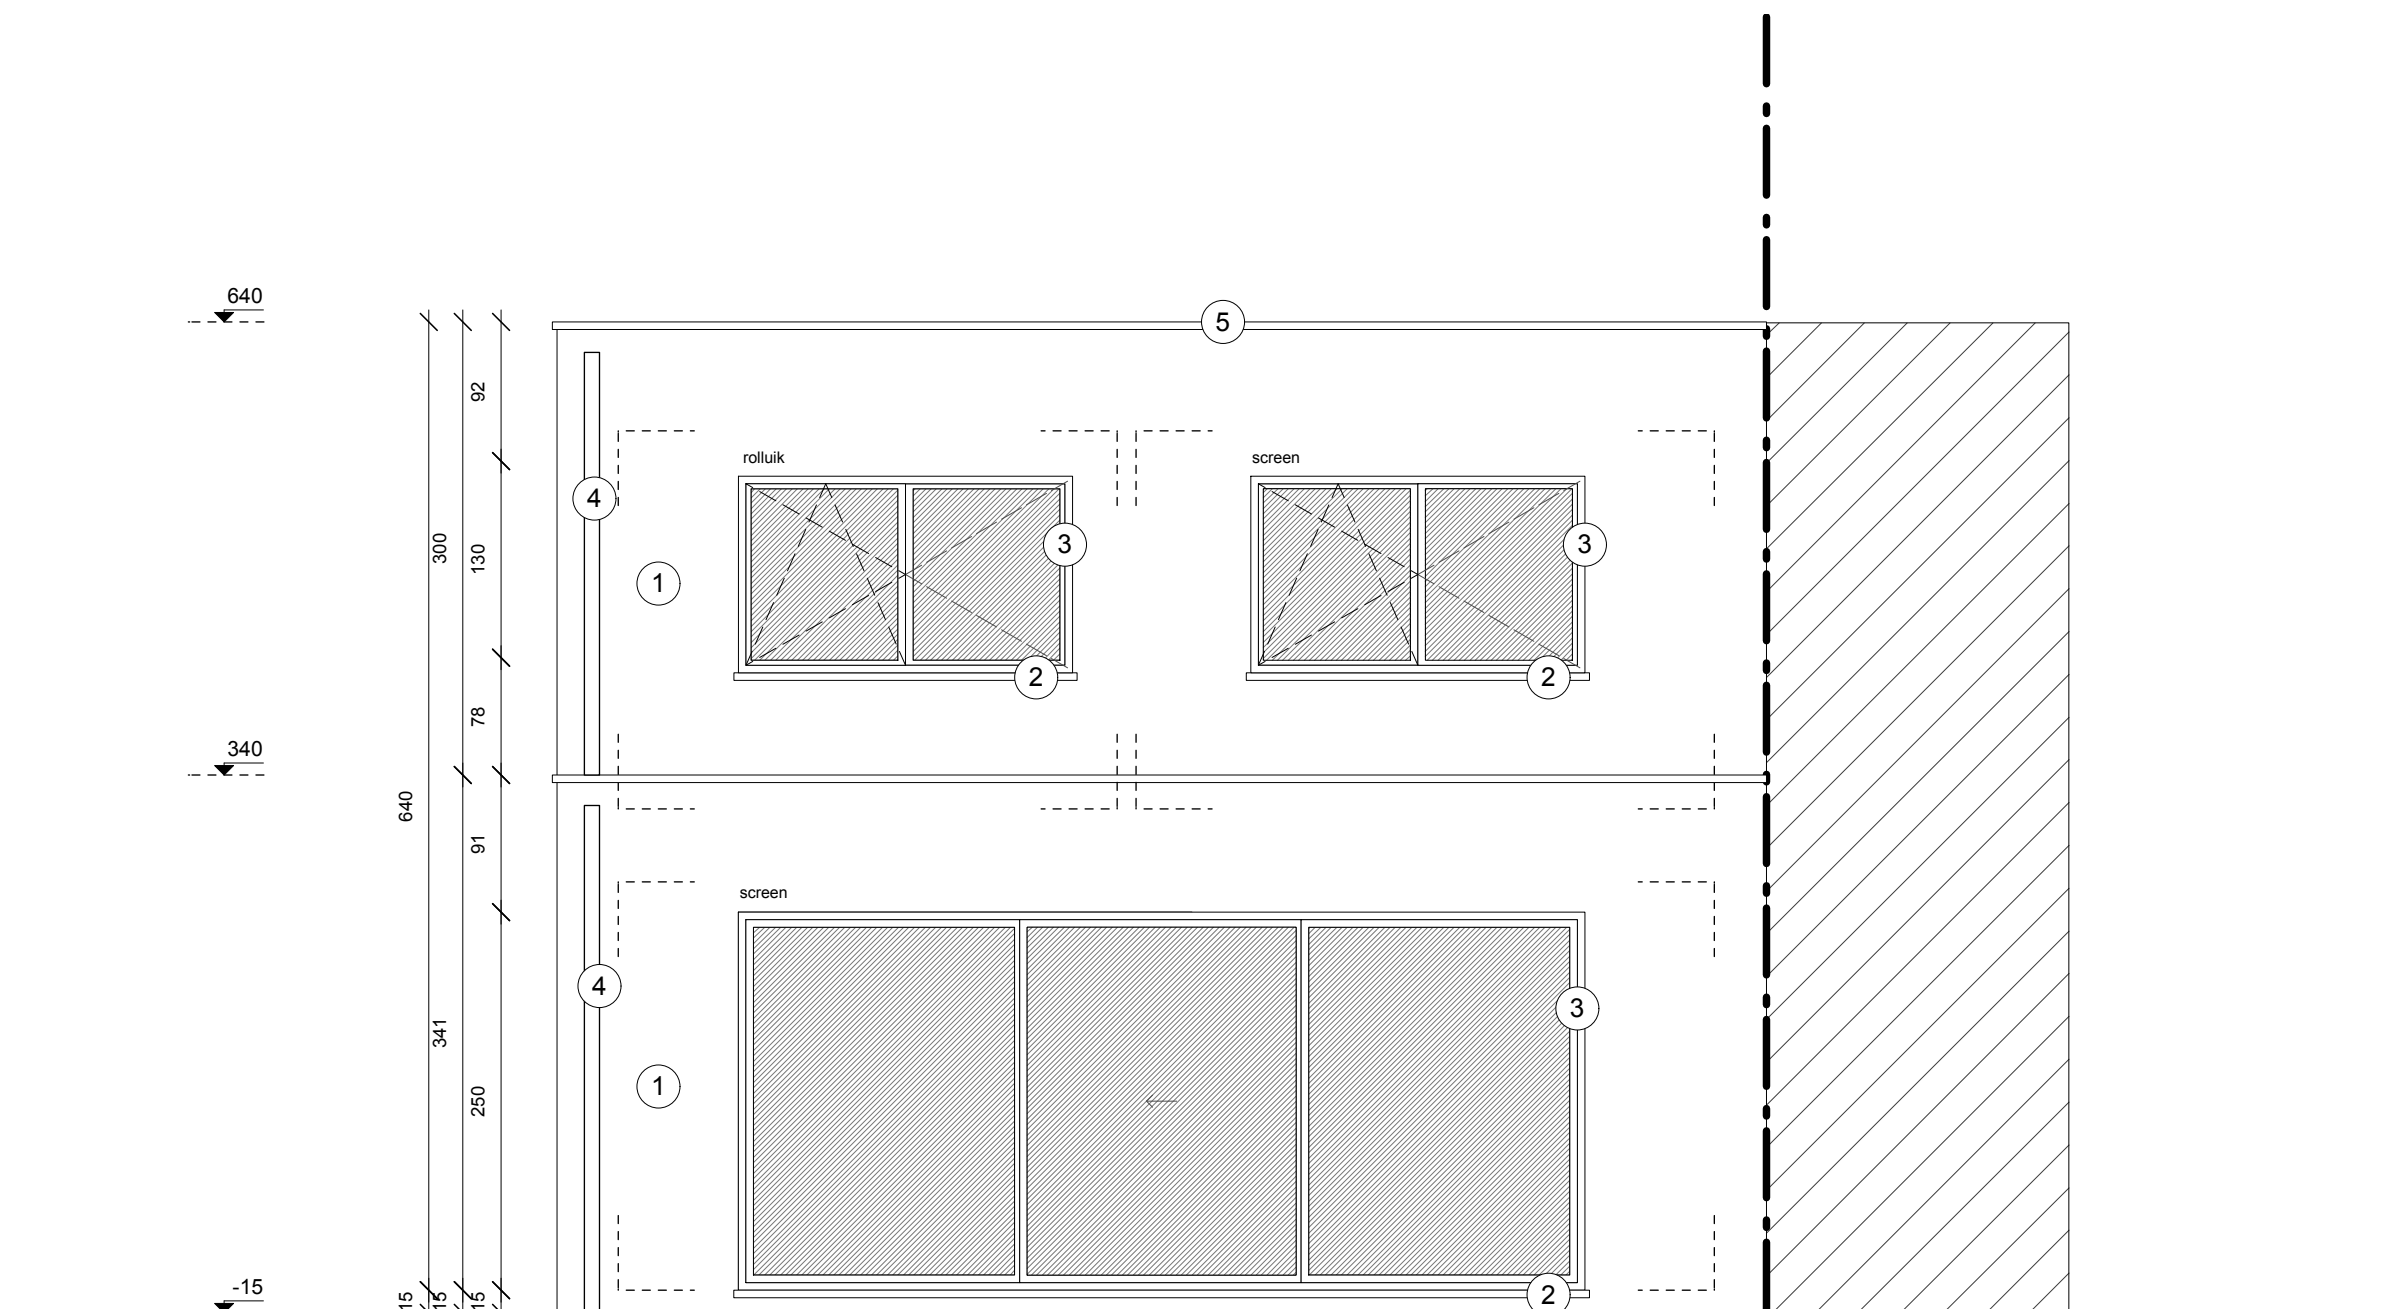

ACHTERGEVEL ontworpen toestand

0 50 100 150 200 cm

GEVELMATERIALEN

- 01 : gevelsteen ; licht (wit-grijs-beige)
- 02 : dorpels blauwe hardsteen
- 03 : buitenschrijnwerk PVC, Alu ; donker
- 04 : regenwaterafvoeren in zink
- 05 : dakrand in aluminium ; donker

**ZIE BIJZONDERE
VOORWAARDE(N)**

braakliggend terrein - stedenbouwkundige vergunning in aanvraag

Verkaveling Lettelbroeklaan
Lot 1

9000 Gent
kad. gek. 25e afd. Sint-Denijs-Western,
sectie A, deel nr. 42/S/2

Architectenatelier S&T bvba

An Marie Sinnaeve, architect zaakvoerder
Joani Taelman, ir-architect zaakvoerder
Scheepsdalelaan 77 - 8000 Brugge
Tel. : 050/11 31 71
email : info@atelierst.be
website : www.atelierst.be

Bouwen van een halfopen ééengezinswoning

LIGGING

Heminglein - Lot 2
9000 Sint-Denijs-Westrem

OMV

BOUWHEER

Dhr. & Mevr. Stijn Daenekindt en Charlotte Peeters
Ottergemsesteenweg 243
9000 Gent

Dossier
ST 2538

Schaal
1:50

Datum
14/07/2025

Bladnr.
Achtergevel_NT