



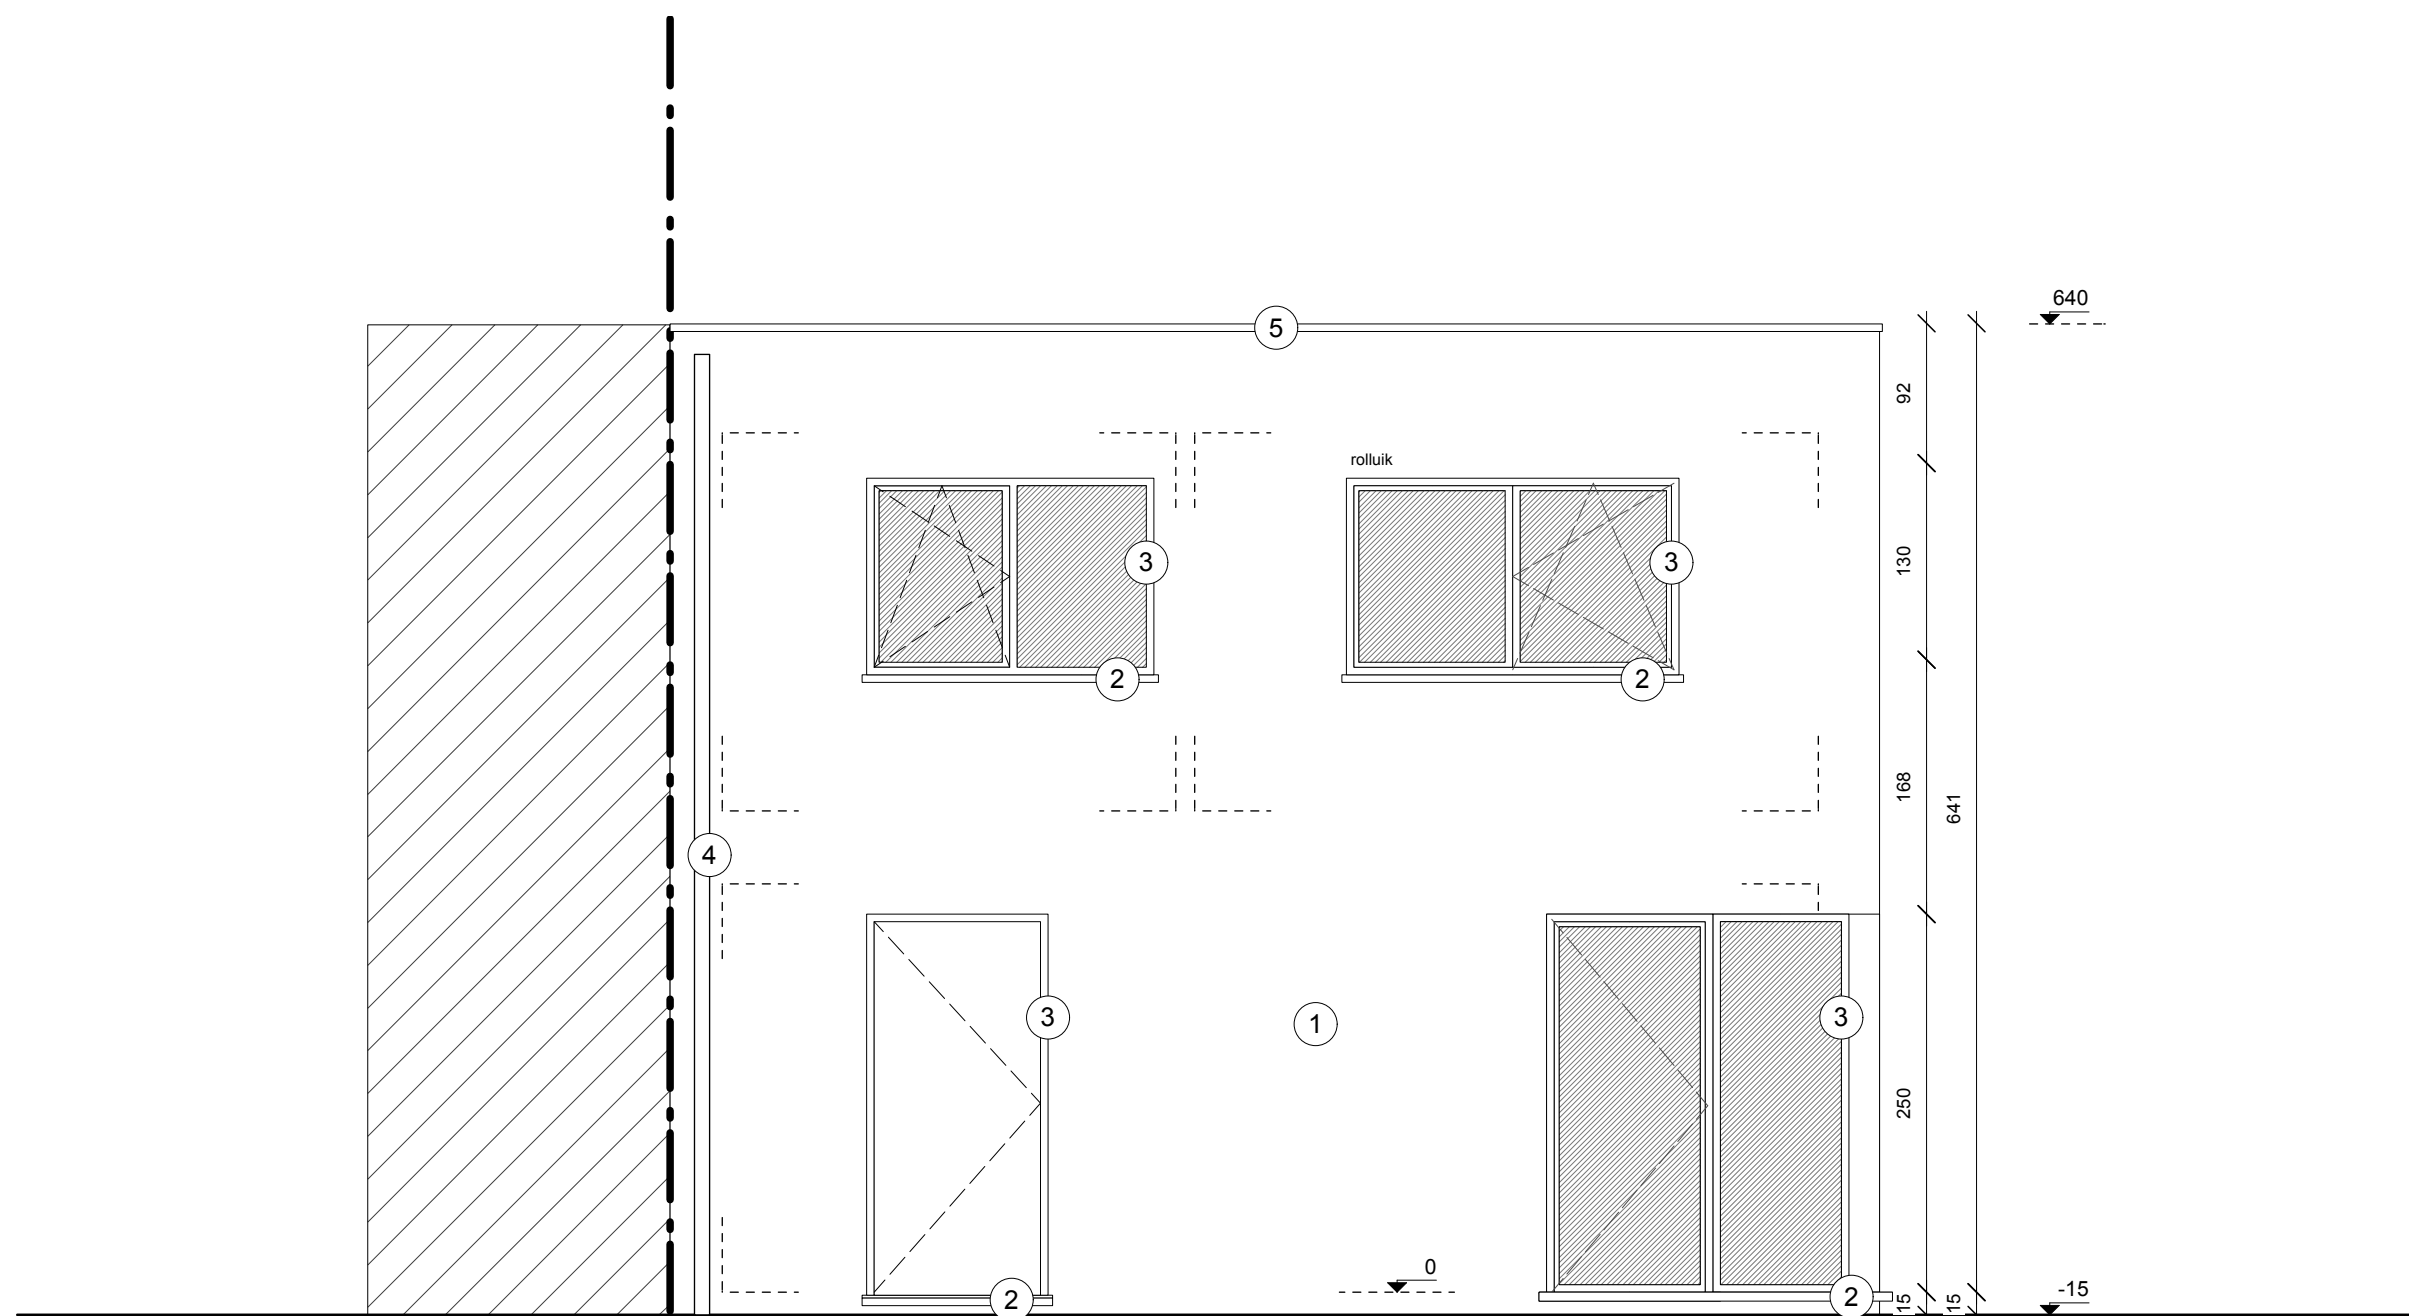

braakliggend terrein - stedenbouwkundige vergunning in aanvraag  
Verkaveling Lettelbroeklaan  
Lot 1  
9000 Gent  
kad. gek. 25e afd. Sint-Denijs-Western,  
sectie A, deel nr. 42/S/2

**VOORGEVEL**  
*ontworpen toestand*

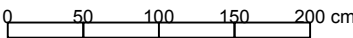

**GEVELMATERIALEN**

- 01 : gevelsteen ; licht (wit-grijs-beige)
- 02 : dorpels blauwe hardsteen
- 03 : buitenschrijnwerk PVC, Alu ; donker
- 04 : regenwaterafvoeren in zink
- 05 : dakrand in aluminium ; donker

**ZIE BIJZONDERE  
VOORWAARDE(N)**

|   |                                                                   |   |                    |                                |
|---|-------------------------------------------------------------------|---|--------------------|--------------------------------|
| <b>Architectenatelier S&amp;T bvba</b><br>An Marie Sinnaeve, architect zaakvoerder<br>Joani Taelman, ir-architect zaakvoerder<br>Scheepsdalelaan 77 - 8000 Brugge<br>Tel. : 050/11 31 71<br>email : info@atelierst.be<br>website : www.atelierst.be | <b>Bouwen van een halfopen ééengezinswoning</b>                   | <b>OMV</b>                                                                                                   | Dossier<br>ST 2538 | Datum<br>14/07/2025            |
|   | <b>LIGGING</b><br>Hemingplein - Lot 2<br>9000 Sint-Denijs-Westrem | <b>BOUWHEER</b><br>Dhr. & Mevr. Stijn Daenekindt en Charlotte Peeters<br>Ottergemsesteenweg 243<br>9000 Gent | Schaal<br>1:50     | Bladnr.<br><b>Voorgevel_NT</b> |