


OP BOUWTERREIN:

- te bouwen woning
- geen te vellen bomen
- geen erfdienstbaarheid op perceel
- alle nutsvoorzieningen aanwezig

Inplantingsplan
bestaande toestand

0 200 400 600 800 cm

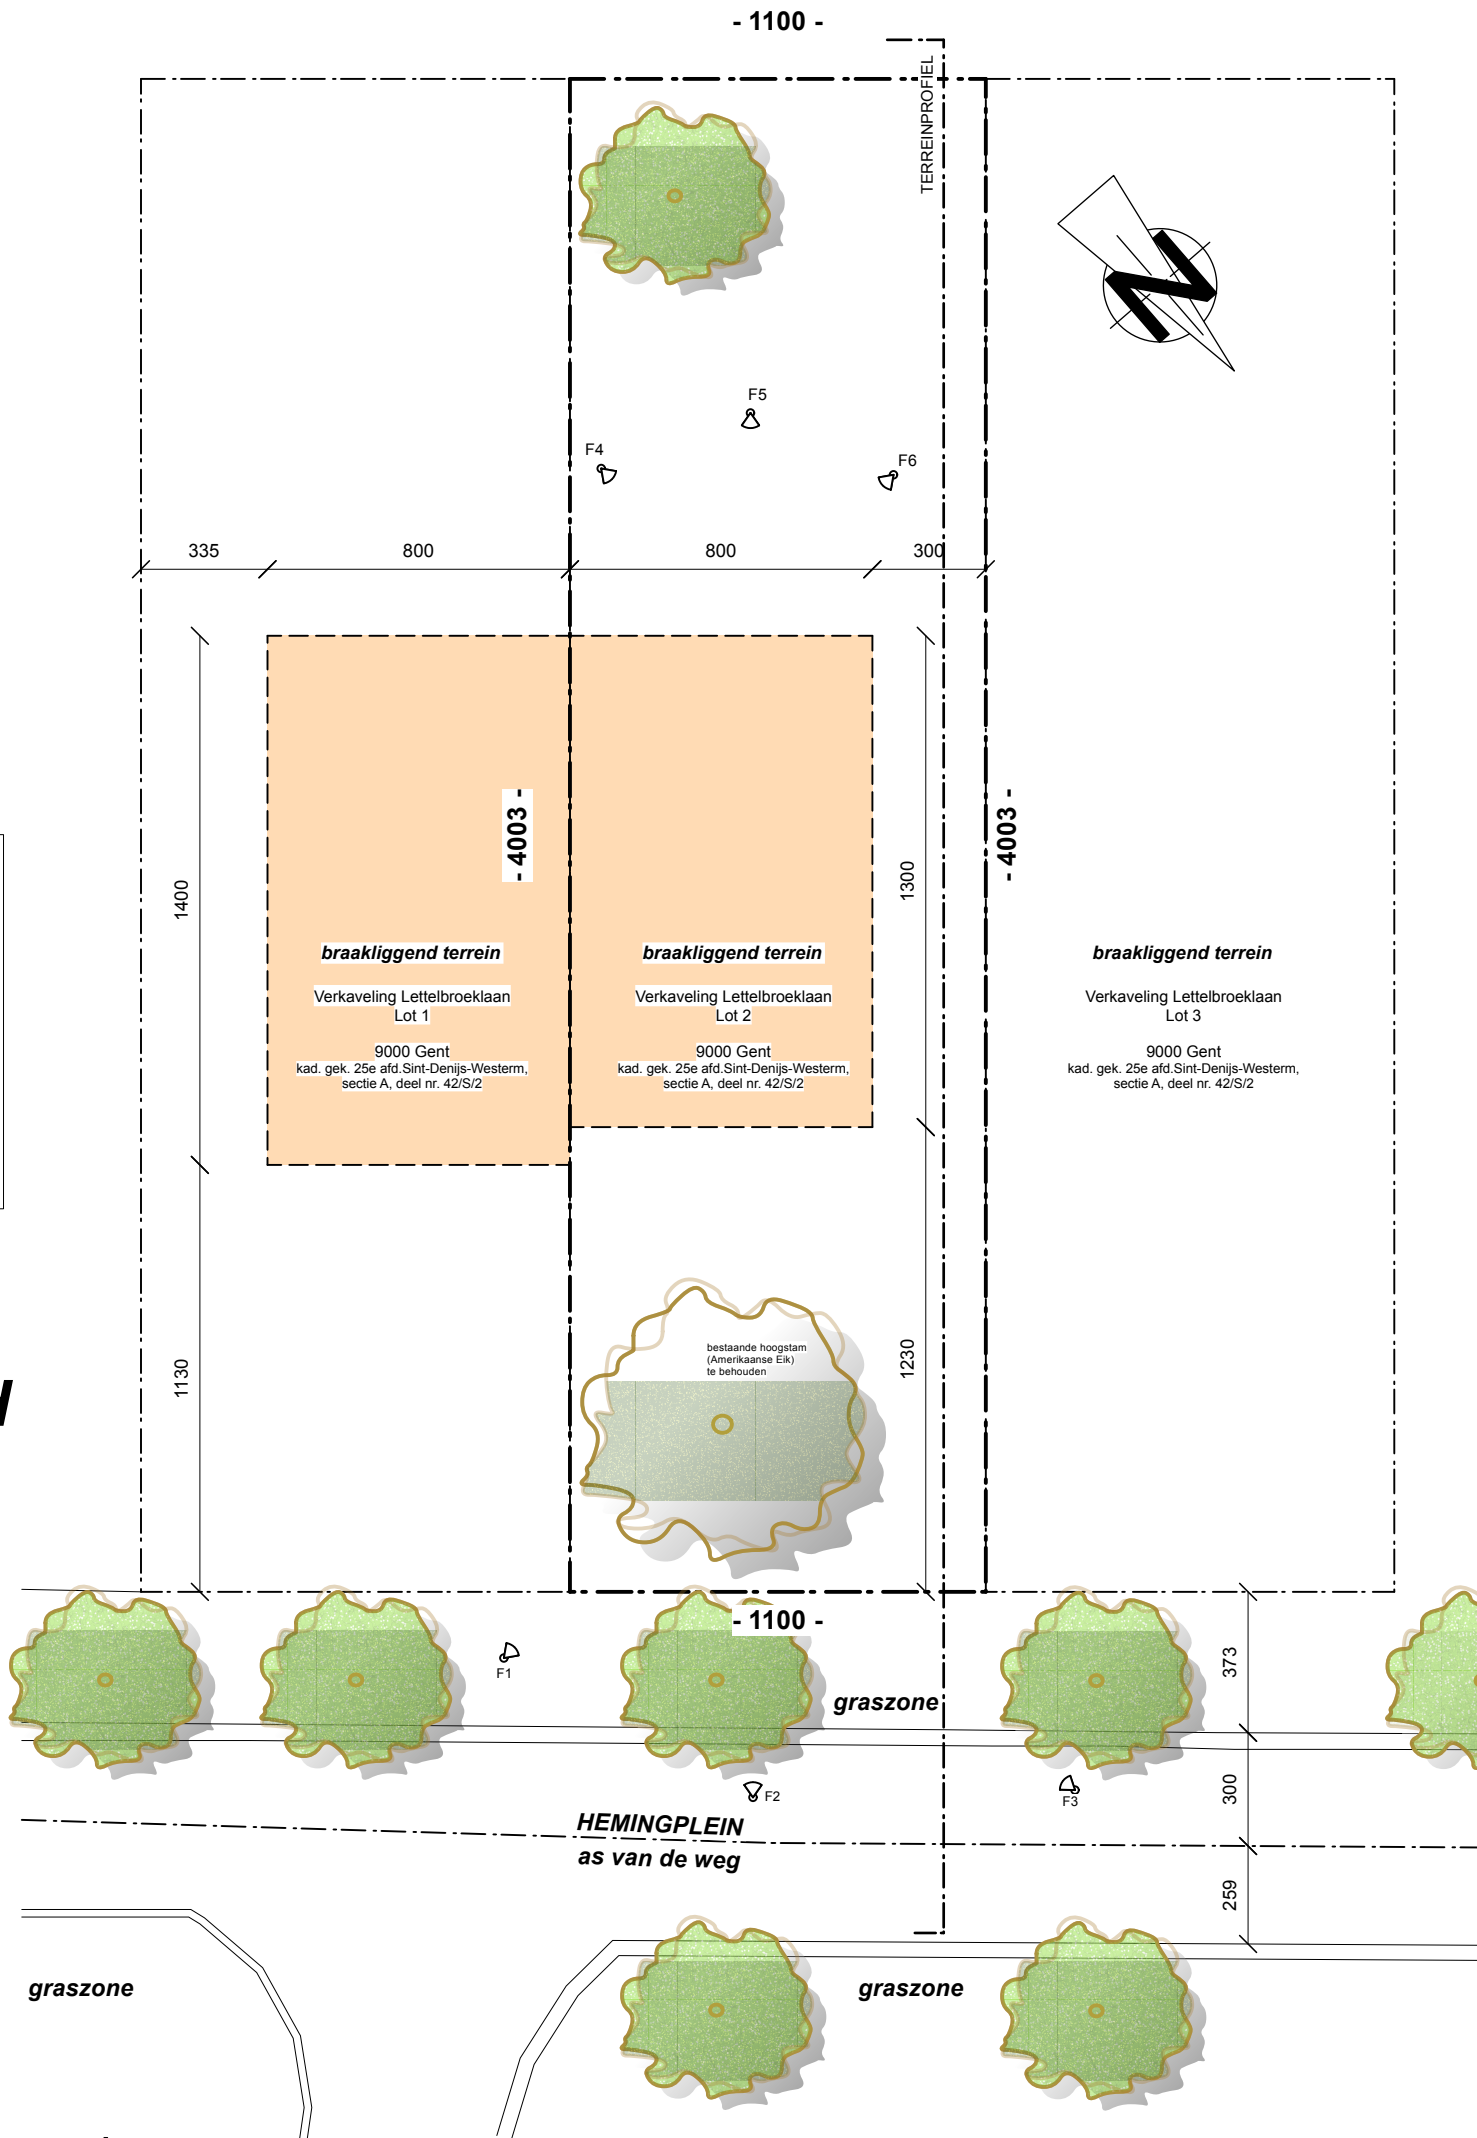

Architectenatelier S&T bvba

An Marie Sinnaeve, architect zaakvoerder
Joani Taelman, ir-architect zaakvoerder
Scheepsdalelaan 77 - 8000 Brugge
Tel. : 050/11 31 71
email : info@atelierst.be
website : www.atelierst.be

Bouwen van een halfopen ééngesinswoning

LIGGING
Hemingplein - Lot 2
9000 Sint-Denijs-Westrem

OMV

BOUWHEER
Dhr. & Mevr. Stijn Daenekindt en Charlotte Peeters
Ottergemsesteenweg 243
9000 Gent

Dossier
ST 2538

Schaal
1:200

Datum
14/07/2025

Bladnr.
Inplantingsplan_BT