


ZIE BIJZONDERE
VOORWAARDE(N)

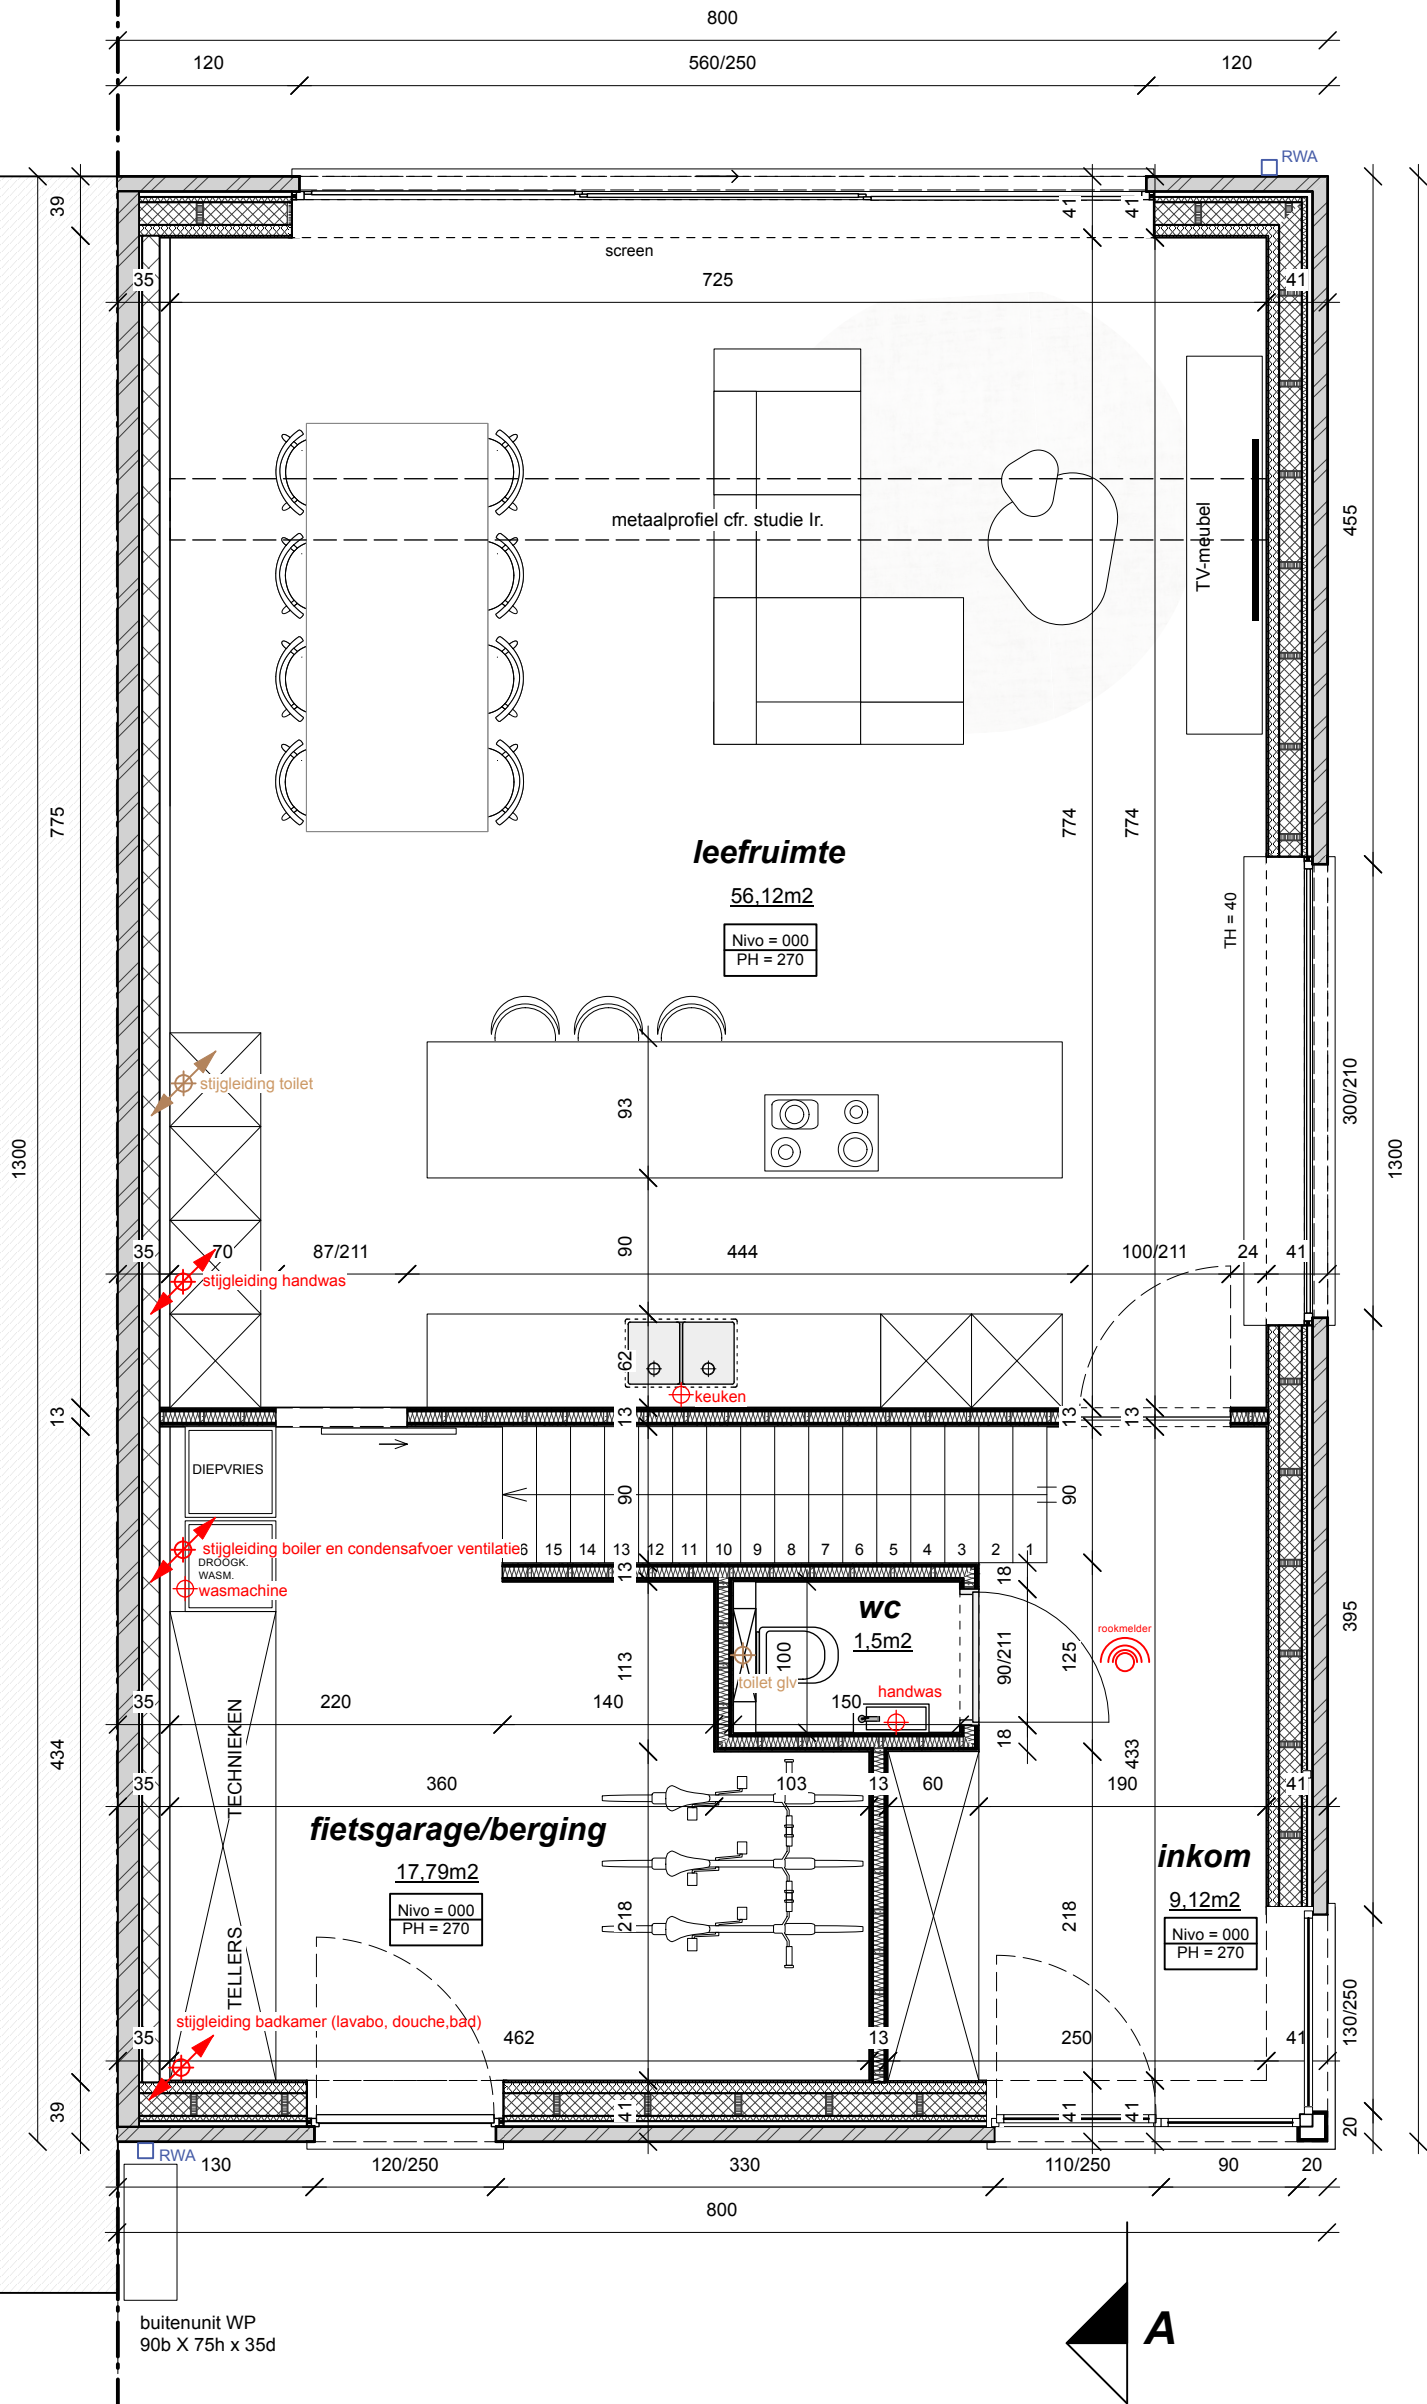

Architectenatelier S&T bvba

An Marie Sinnaeve, architect zaakvoerder
Joani Taelman, ir-architect zaakvoerder
Scheepsdalelaan 77 - 8000 Brugge
Tel. : 050/11 31 71
email : info@atelierst.be
website : www.atelierst.be

Bouwen van een halfopen ééengezinswoning

LIGGING
Hemingplein - Lot 2
9000 Sint-Denijs-Westrem

OMV

BOUWHEER
Dhr. & Mevr. Stijn Daenekindt en Charlotte Peeters
Ottergemsesteenweg 243
9000 Gent

Dossier
ST 2538

Schaal
1:50

Datum
14/07/2025

Bladnr.
Gelijkvloers_NT