

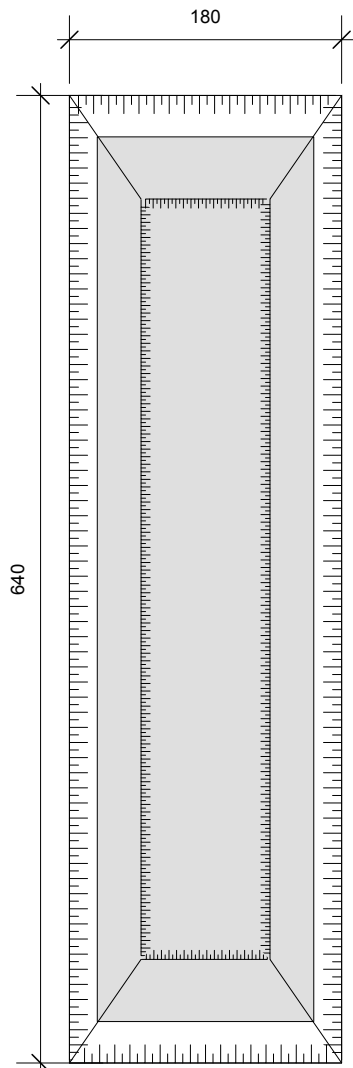


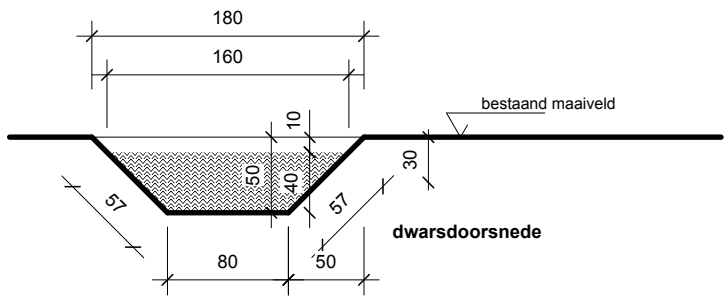

**ZIE BIJZONDERE
VOORWAARDE(N)**

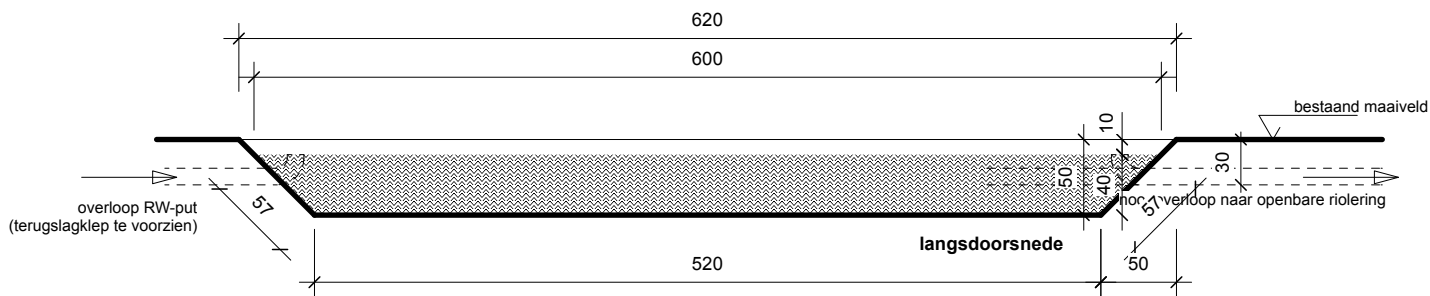


BEREKENING INFILTRATIEZONE - afmeting 1,75m x 5,3 m :

volume : $(1,60 + 0,55)/2 \times 0,40 \times (6,0 + 5,2)/2 = 2,508\text{m}^3 = \mathbf{2508 \text{ liter}}$
oppervlakte : $1,60 \text{ m} \times 6,2 \text{ m} = \mathbf{9,92 \text{ m}^2}$

Te voorzien volume volgens berekening hemelwaterverordening : 2442 liter
Te voorziene oppervlakte volgens berekening hemelwaterverordening : 5,92m²

NIEUWE INFILTRATIEZONE

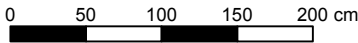

Architectenatelier S&T bvba An Marie Sinnaeve, architect zaakvoerder Joani Taelman, ir-architect zaakvoerder Scheepsdalelaan 77 - 8000 Brugge Tel. : 050/11 31 71 email : info@atelierst.be website : www.atelierst.be	Bouwen van een halfopen ééngezinswoning	OMV	Dossier ST 2538	Datum 14/07/2025
	LIGGING Hemingplein - Lot 2 9000 Sint-Denijs-Westrem	BOUWHEER Dhr. & Mevr. Stijn Daenekindt en Charlotte Peeters Ottergemsesteenweg 243 9000 Gent	Schaal 1:50	Bladnr. WADI