


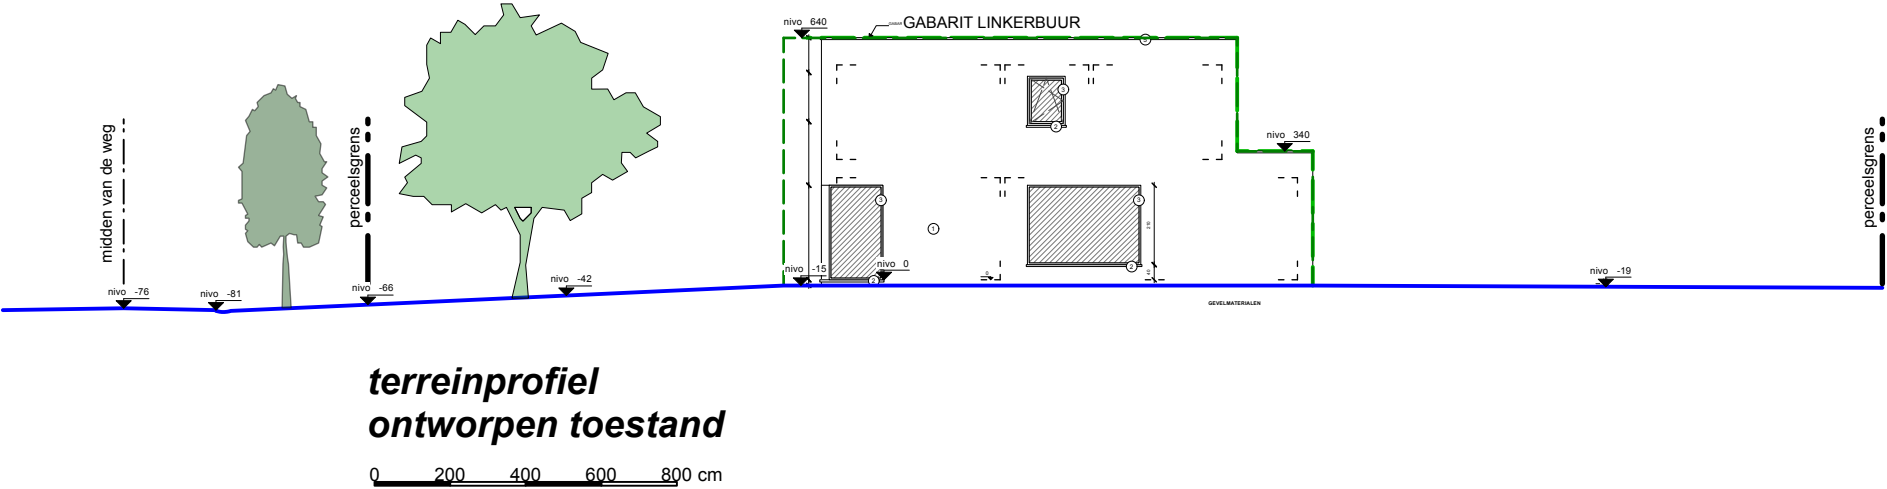

**ZIE BIJZONDERE
VOORWAARDE(N)**

Architectenatelier S&T bvba An Marie Sinnaeve, architect zaakvoerder Joani Taelman, ir-architect zaakvoerder Scheepsdalelaan 77 - 8000 Brugge Tel. : 050/11 31 71 email : info@atelierst.be website : www.atelierst.be	Bouwen van een halfopen ééengezinswoning	OMV	Dossier ST 2538	Datum 14/07/2025
	LIGGING Hemingplein - Lot 2 9000 Sint-Denijs-Westrem	BOUWHEER Dhr. & Mevr. Stijn Daenekindt en Charlotte Peeters Ottergemsesteenweg 243 9000 Gent	Schaal 1:200	Bladnr. Terreinprofiel_NT