


**ZIE BIJZONDERE
VOORWAARDE(N)**

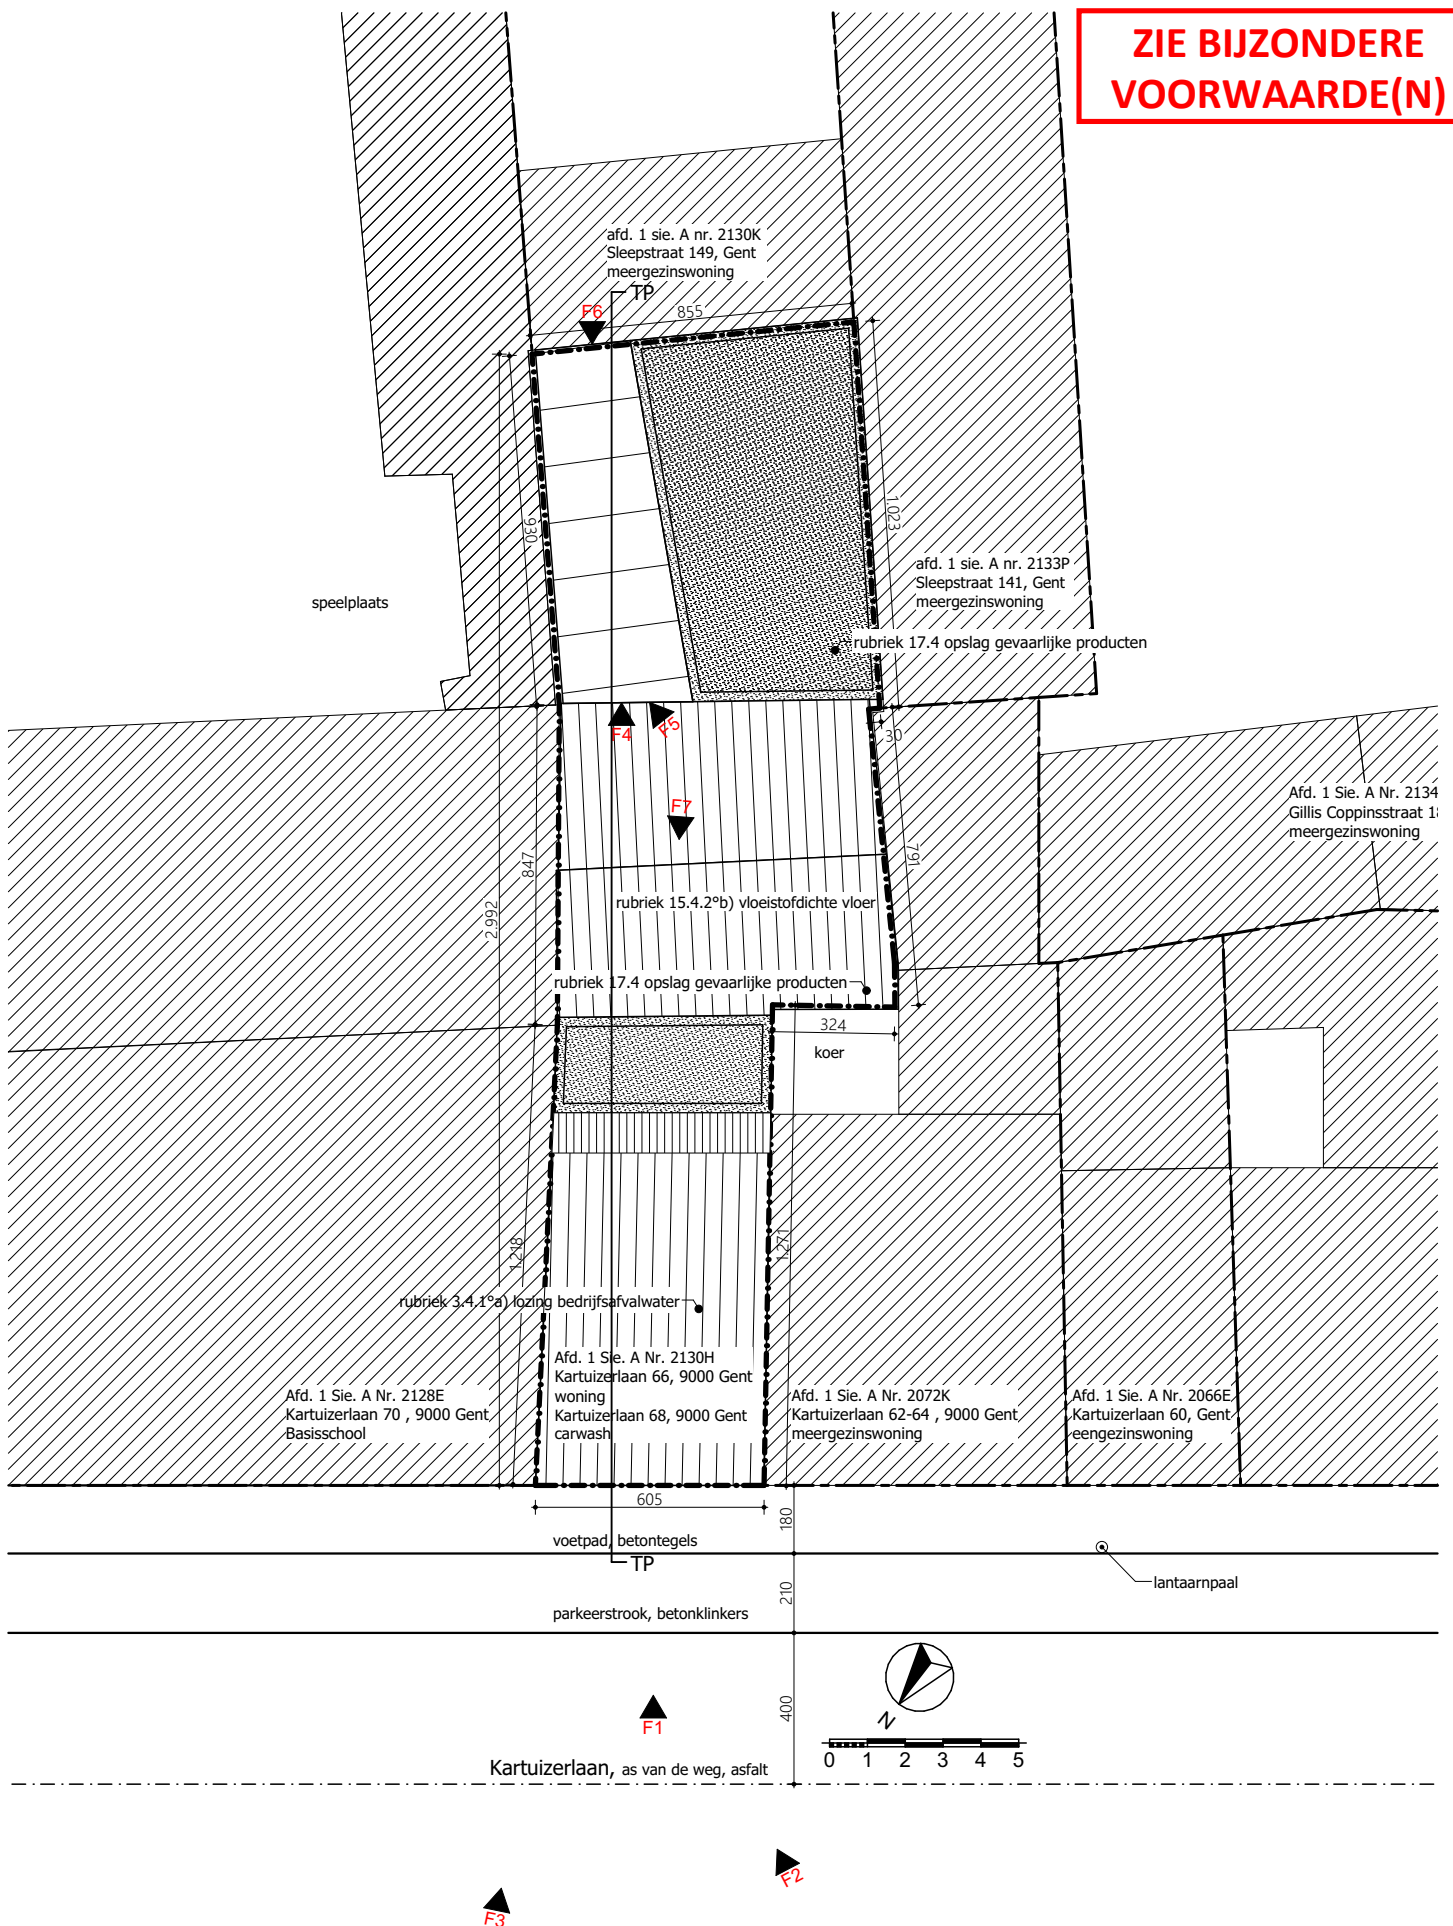

Inplantingsplan - nieuwe toestand

1:200

Project

Klant

Werfadres

Plannenset

Plan

21 08 Kartuizerlaan

MK Boekhouding bvba
Kartuizerlaan 66-68
9000 Gent

Kartuizerlaan 66-68
9000 Gent
afd. 1 sie. A nrs. 2130H

BA 01
3/07/2025
I Inplanting

1/1

Inplanting nieuwe toestand

Vrijheidslaan 15
9000 Gent
09 233 70 79
info@arpa.be

1:200

ARPA
architecten