


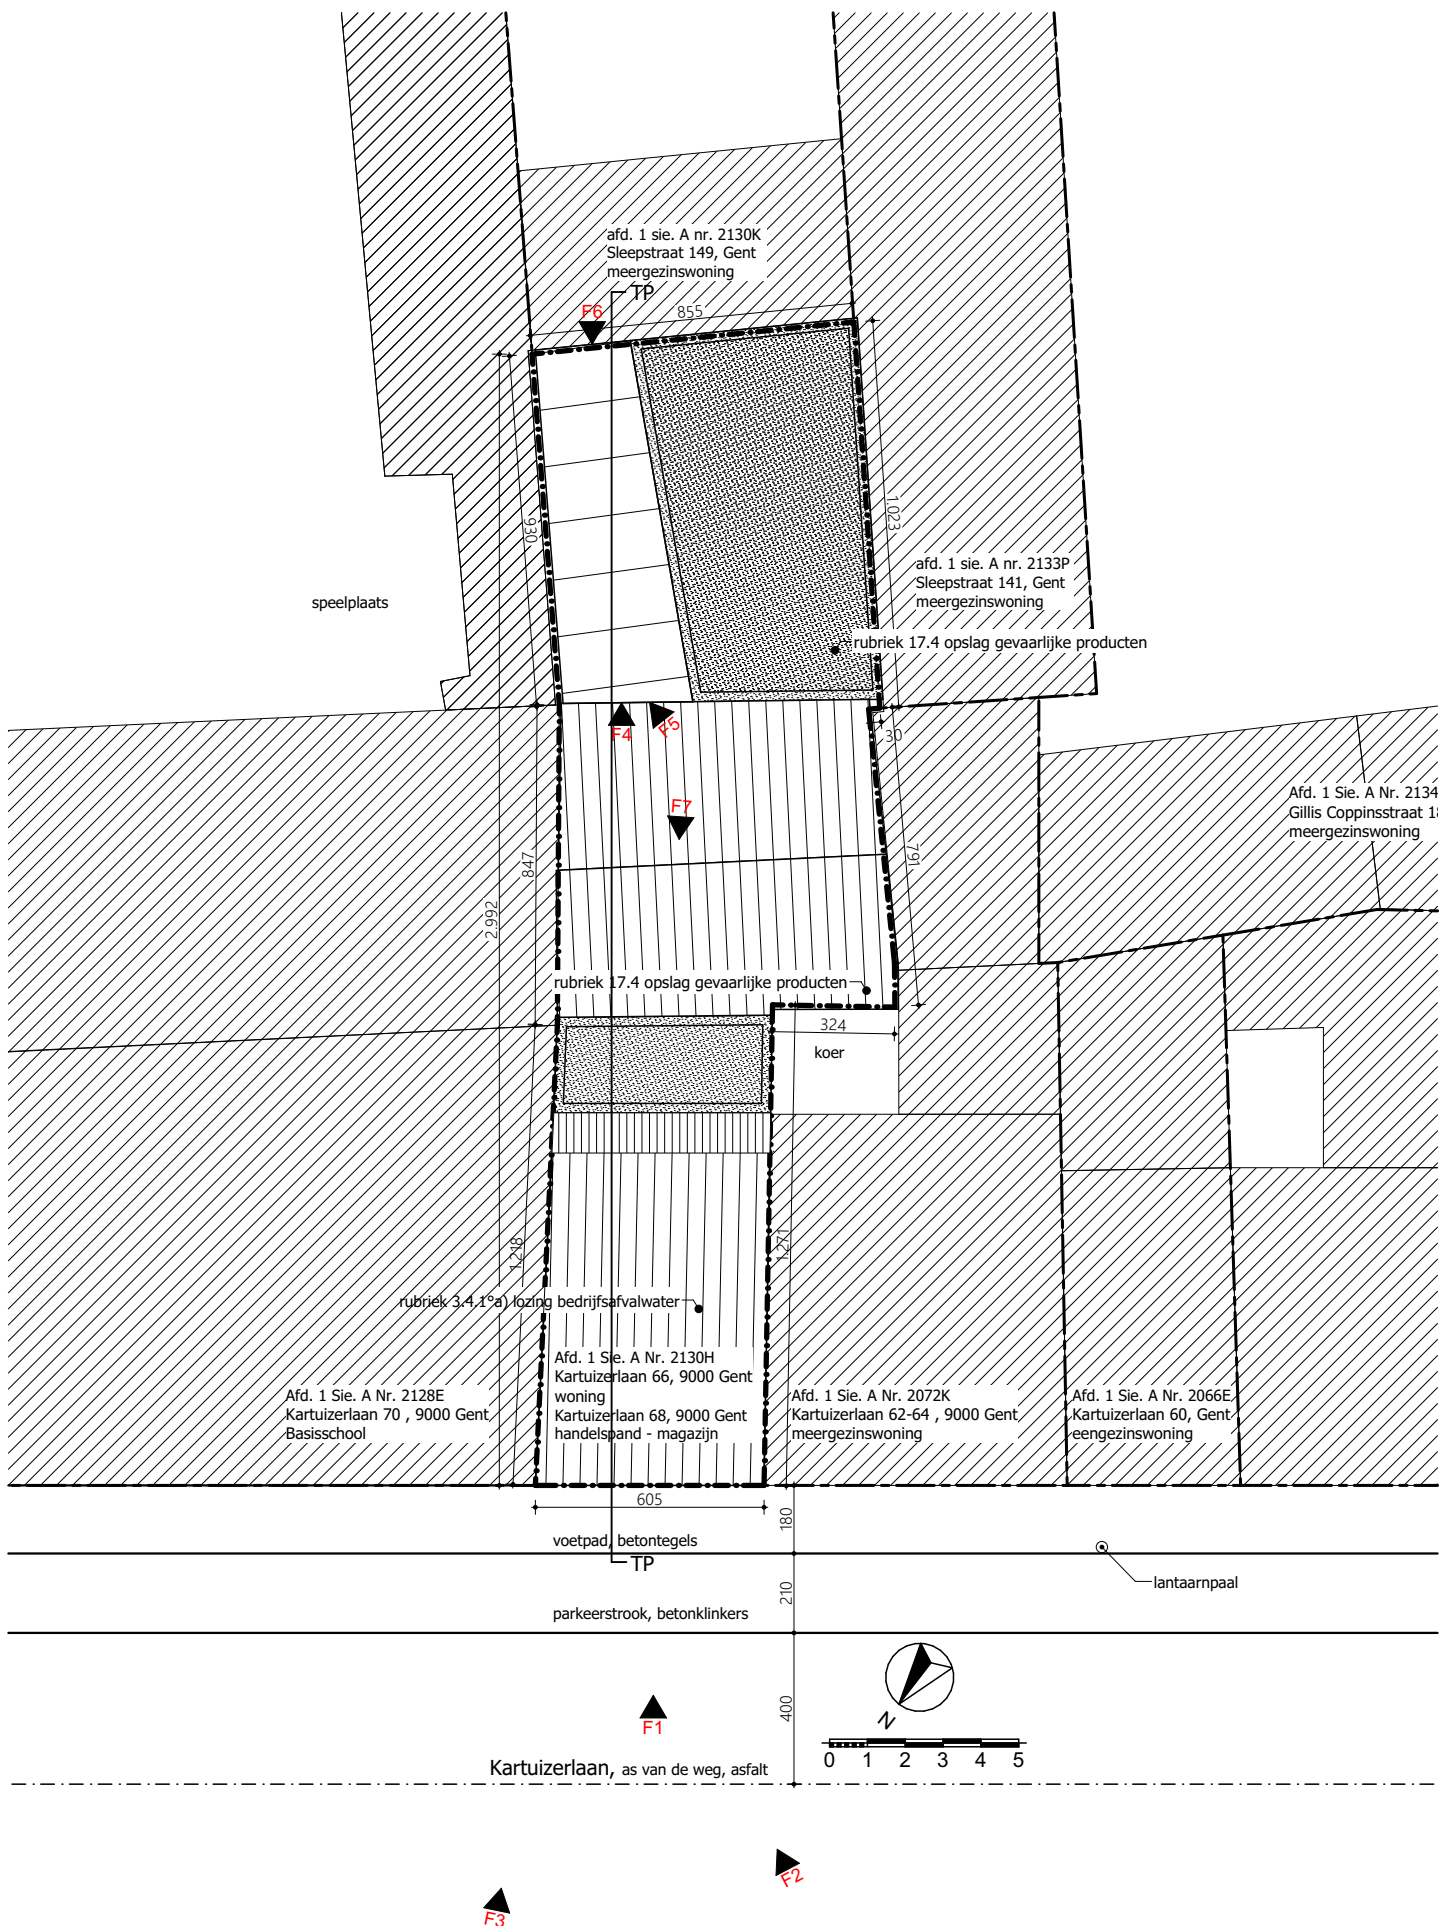

Inplantingsplan - bestaande toestand

1:200

Project	Klant	Werfadres	Plannenset	Plan
21 08 Kartuizerlaan	MK Boekhouding bvba Kartuizerlaan 66-68 9000 Gent	Kartuizerlaan 66-68 9000 Gent afd. 1 sie. A nrs. 2130H	BA 01 3/07/2025 I Inplanting	1/1 Inplanting bestaande toestand

Vrijheidslaan 15
9000 Gent
09 233 70 79
info@arpa.be

