


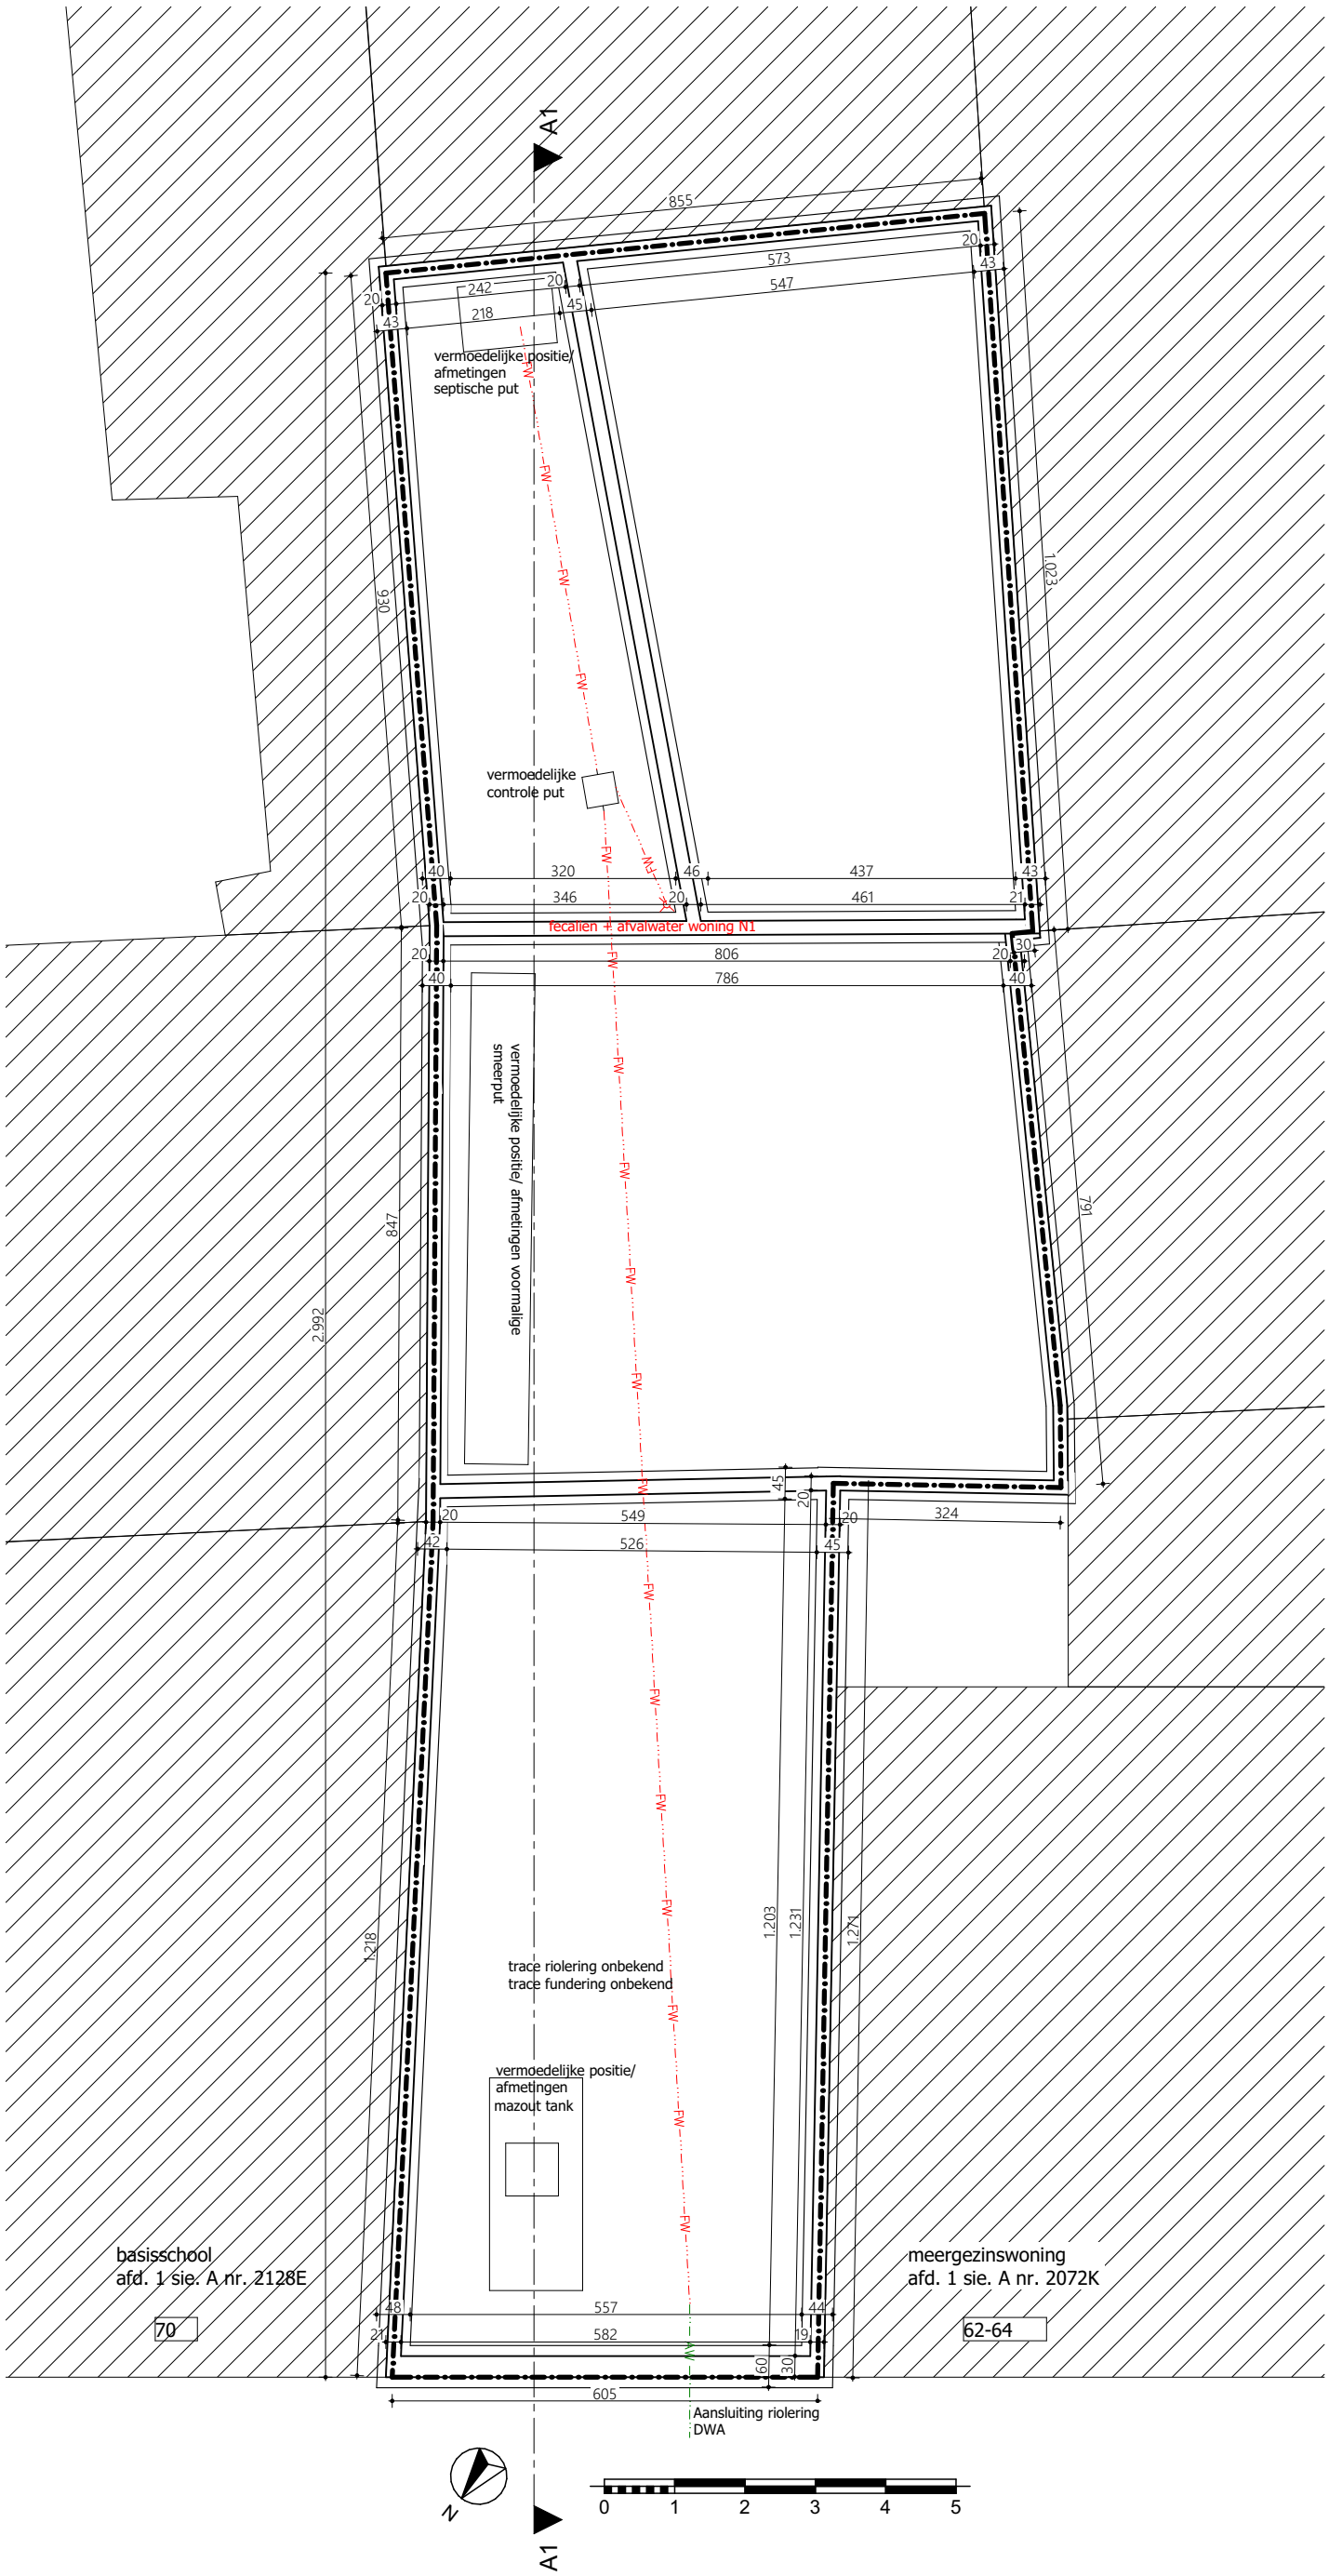

-1. Fundering - bestaande toestand 1:100