


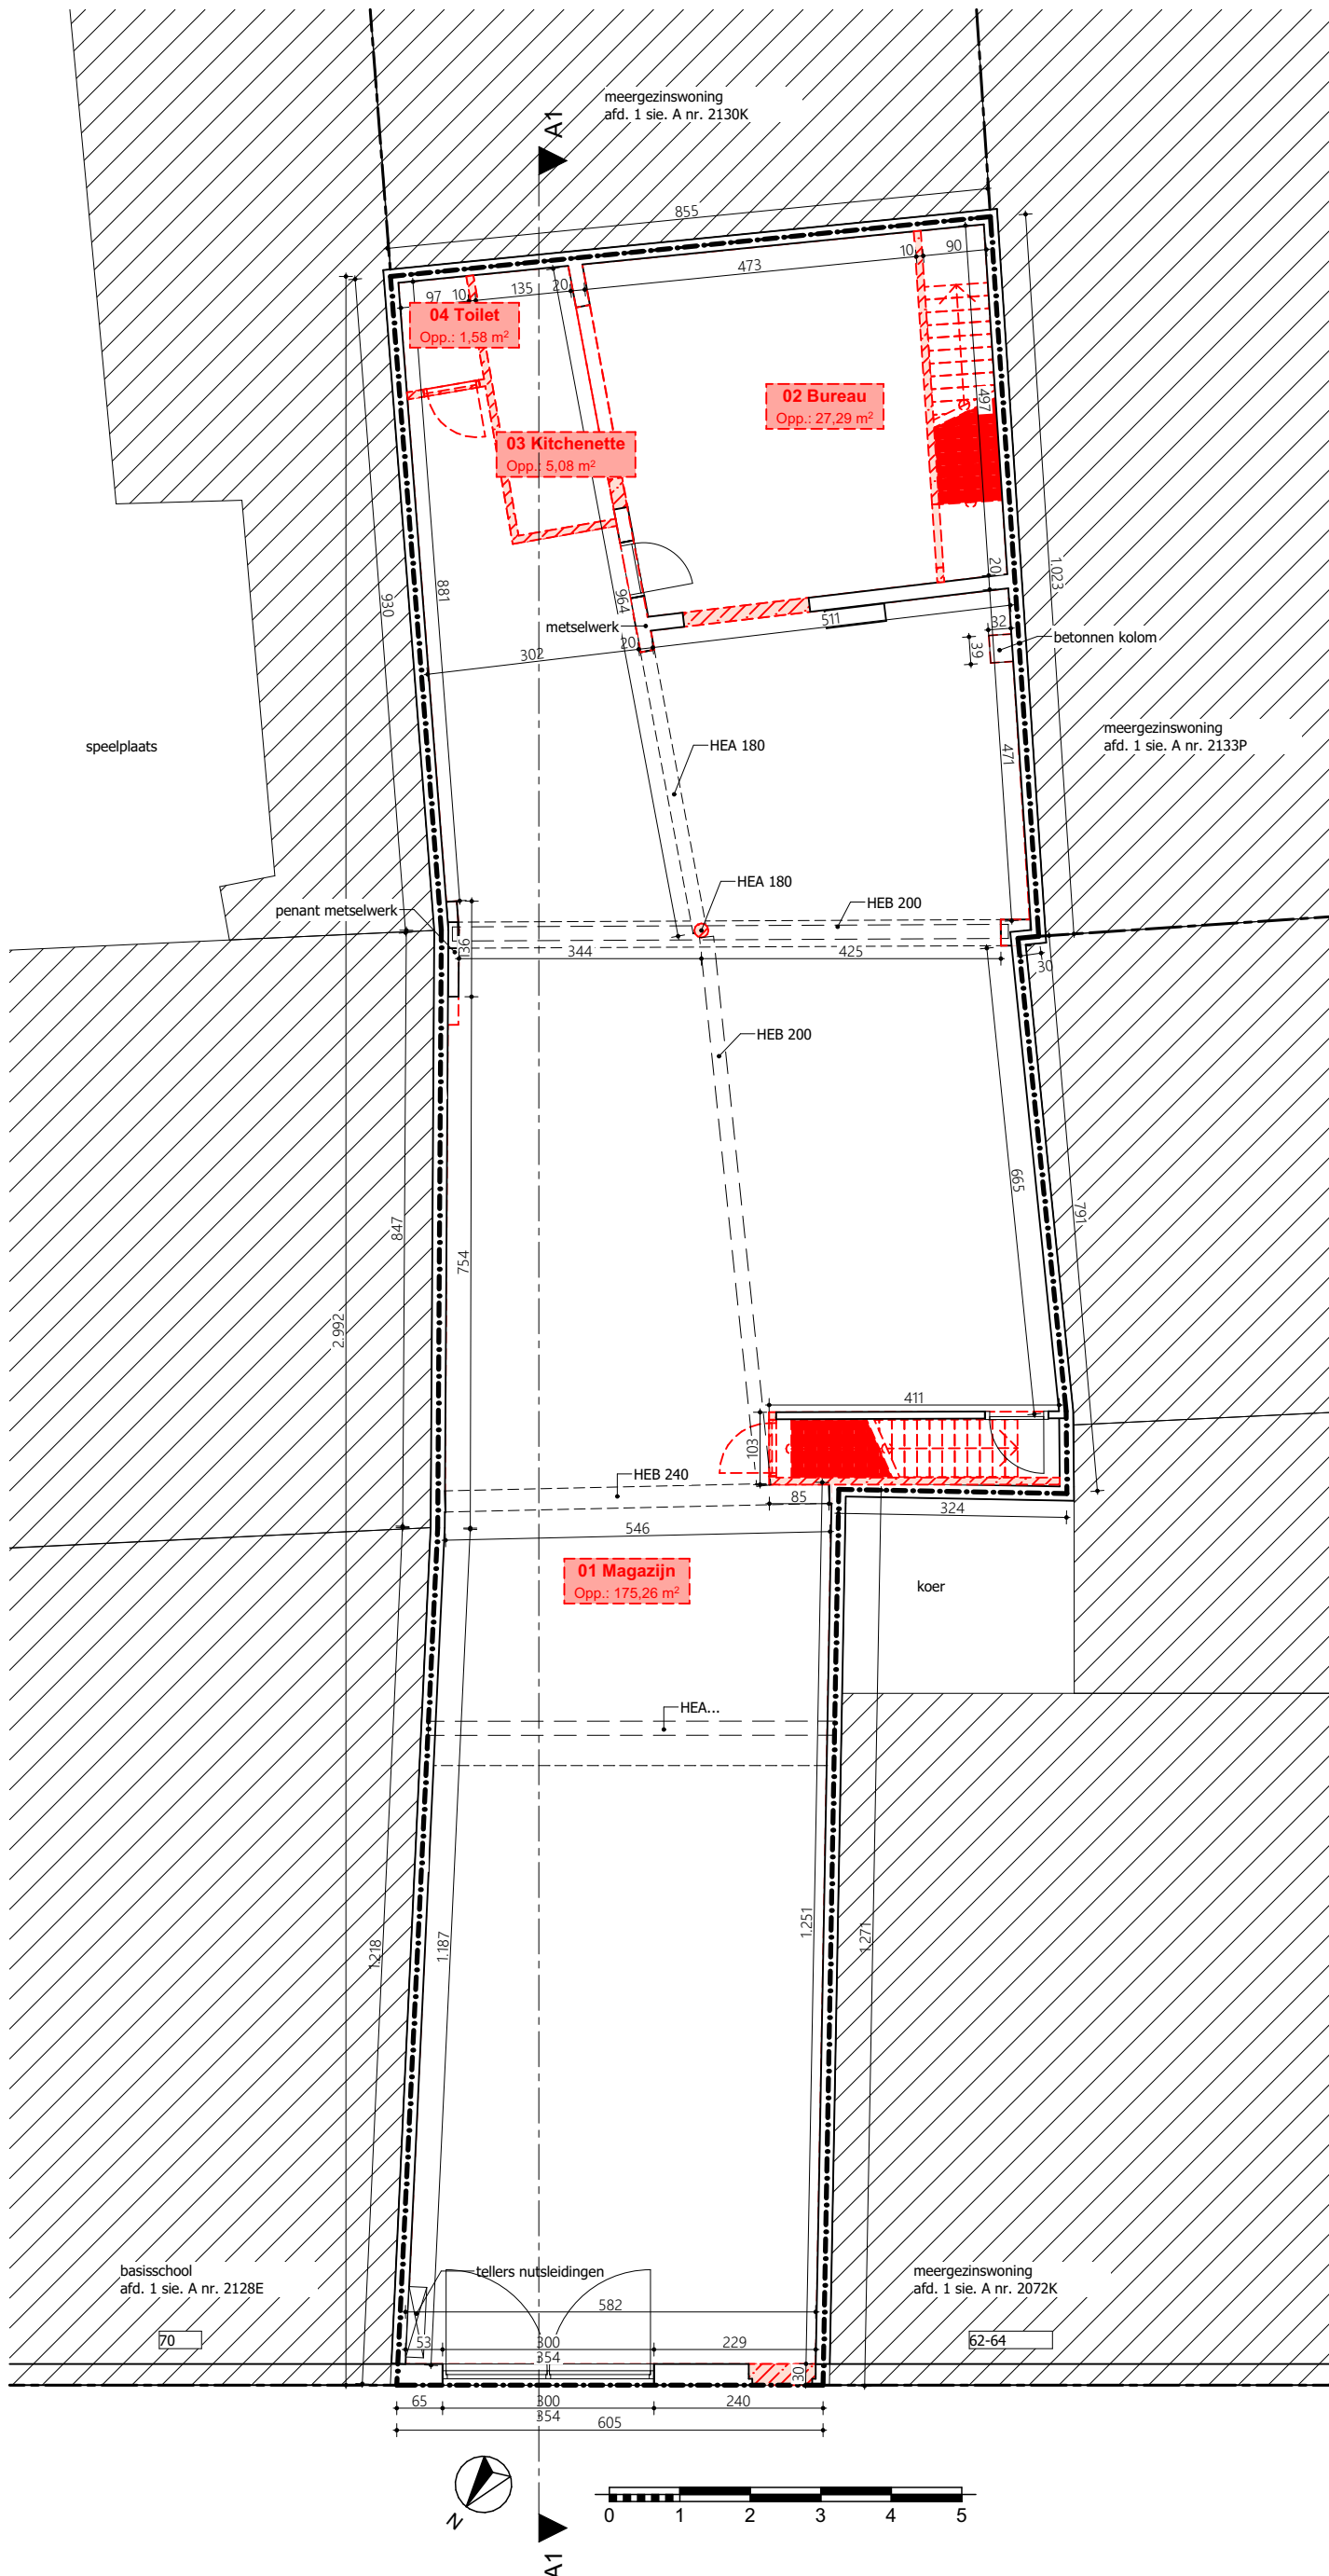

0. Niveau 0 - bestaande toestand 1:100