


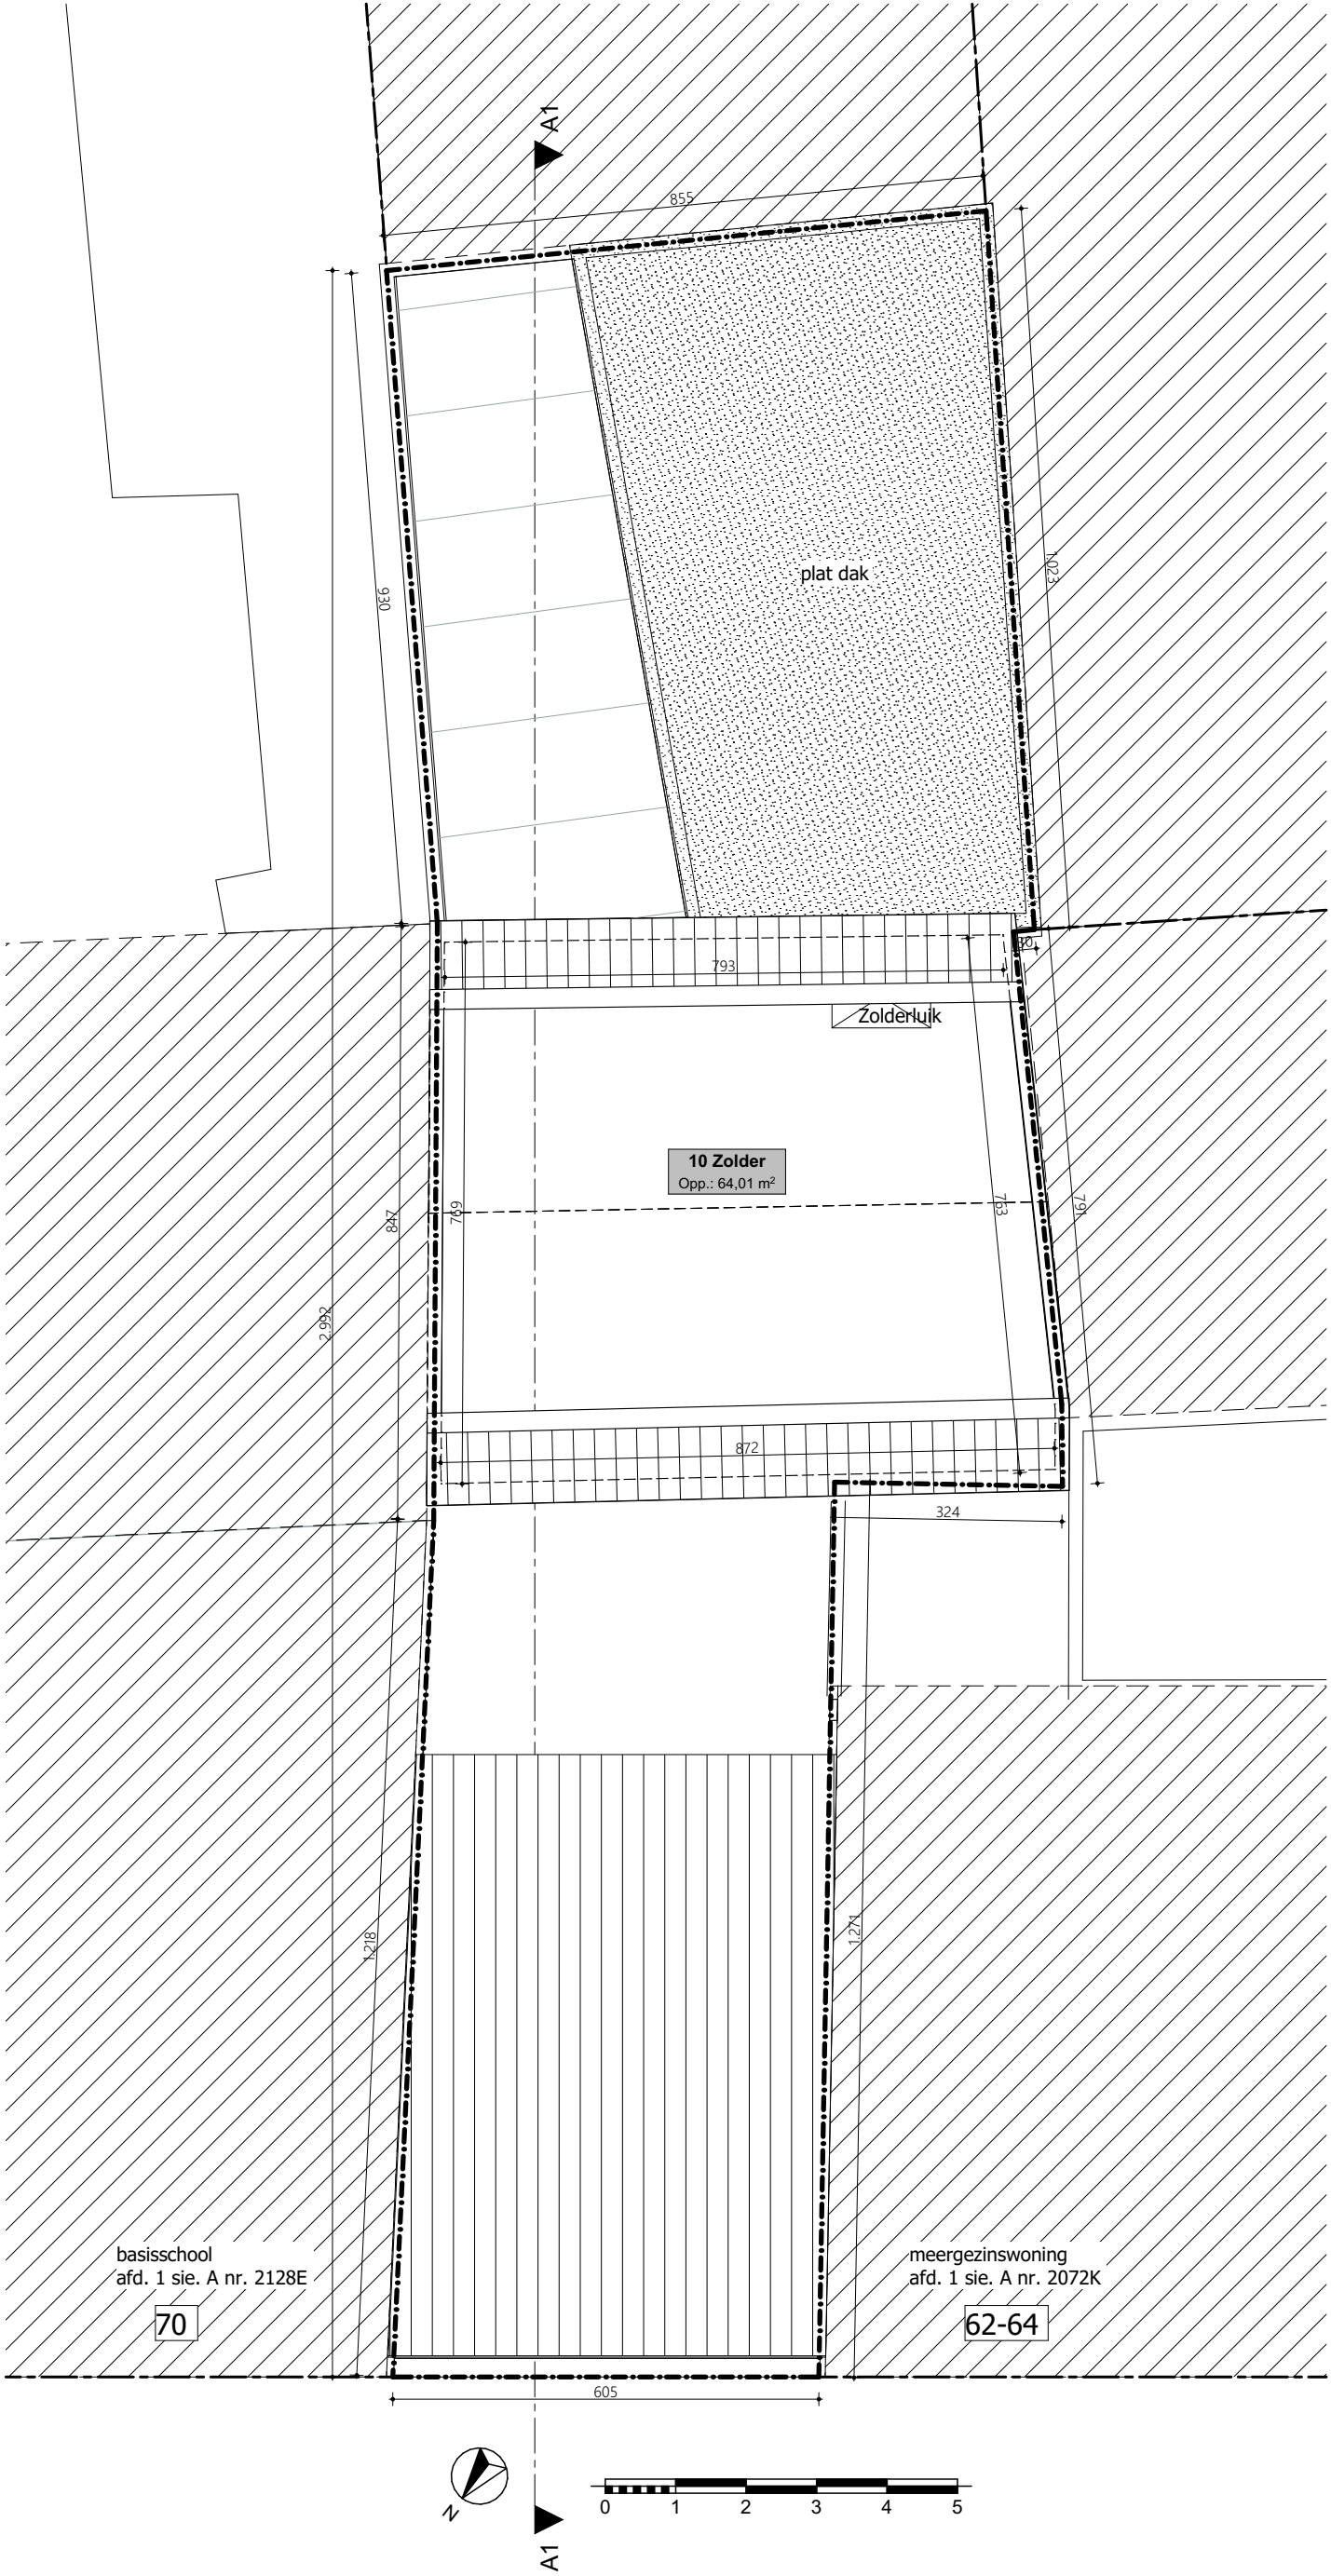

2. Niveau 2 - bestaande toestand 1:100