


ZIE BIJZONDERE
VOORWAARDE(N)

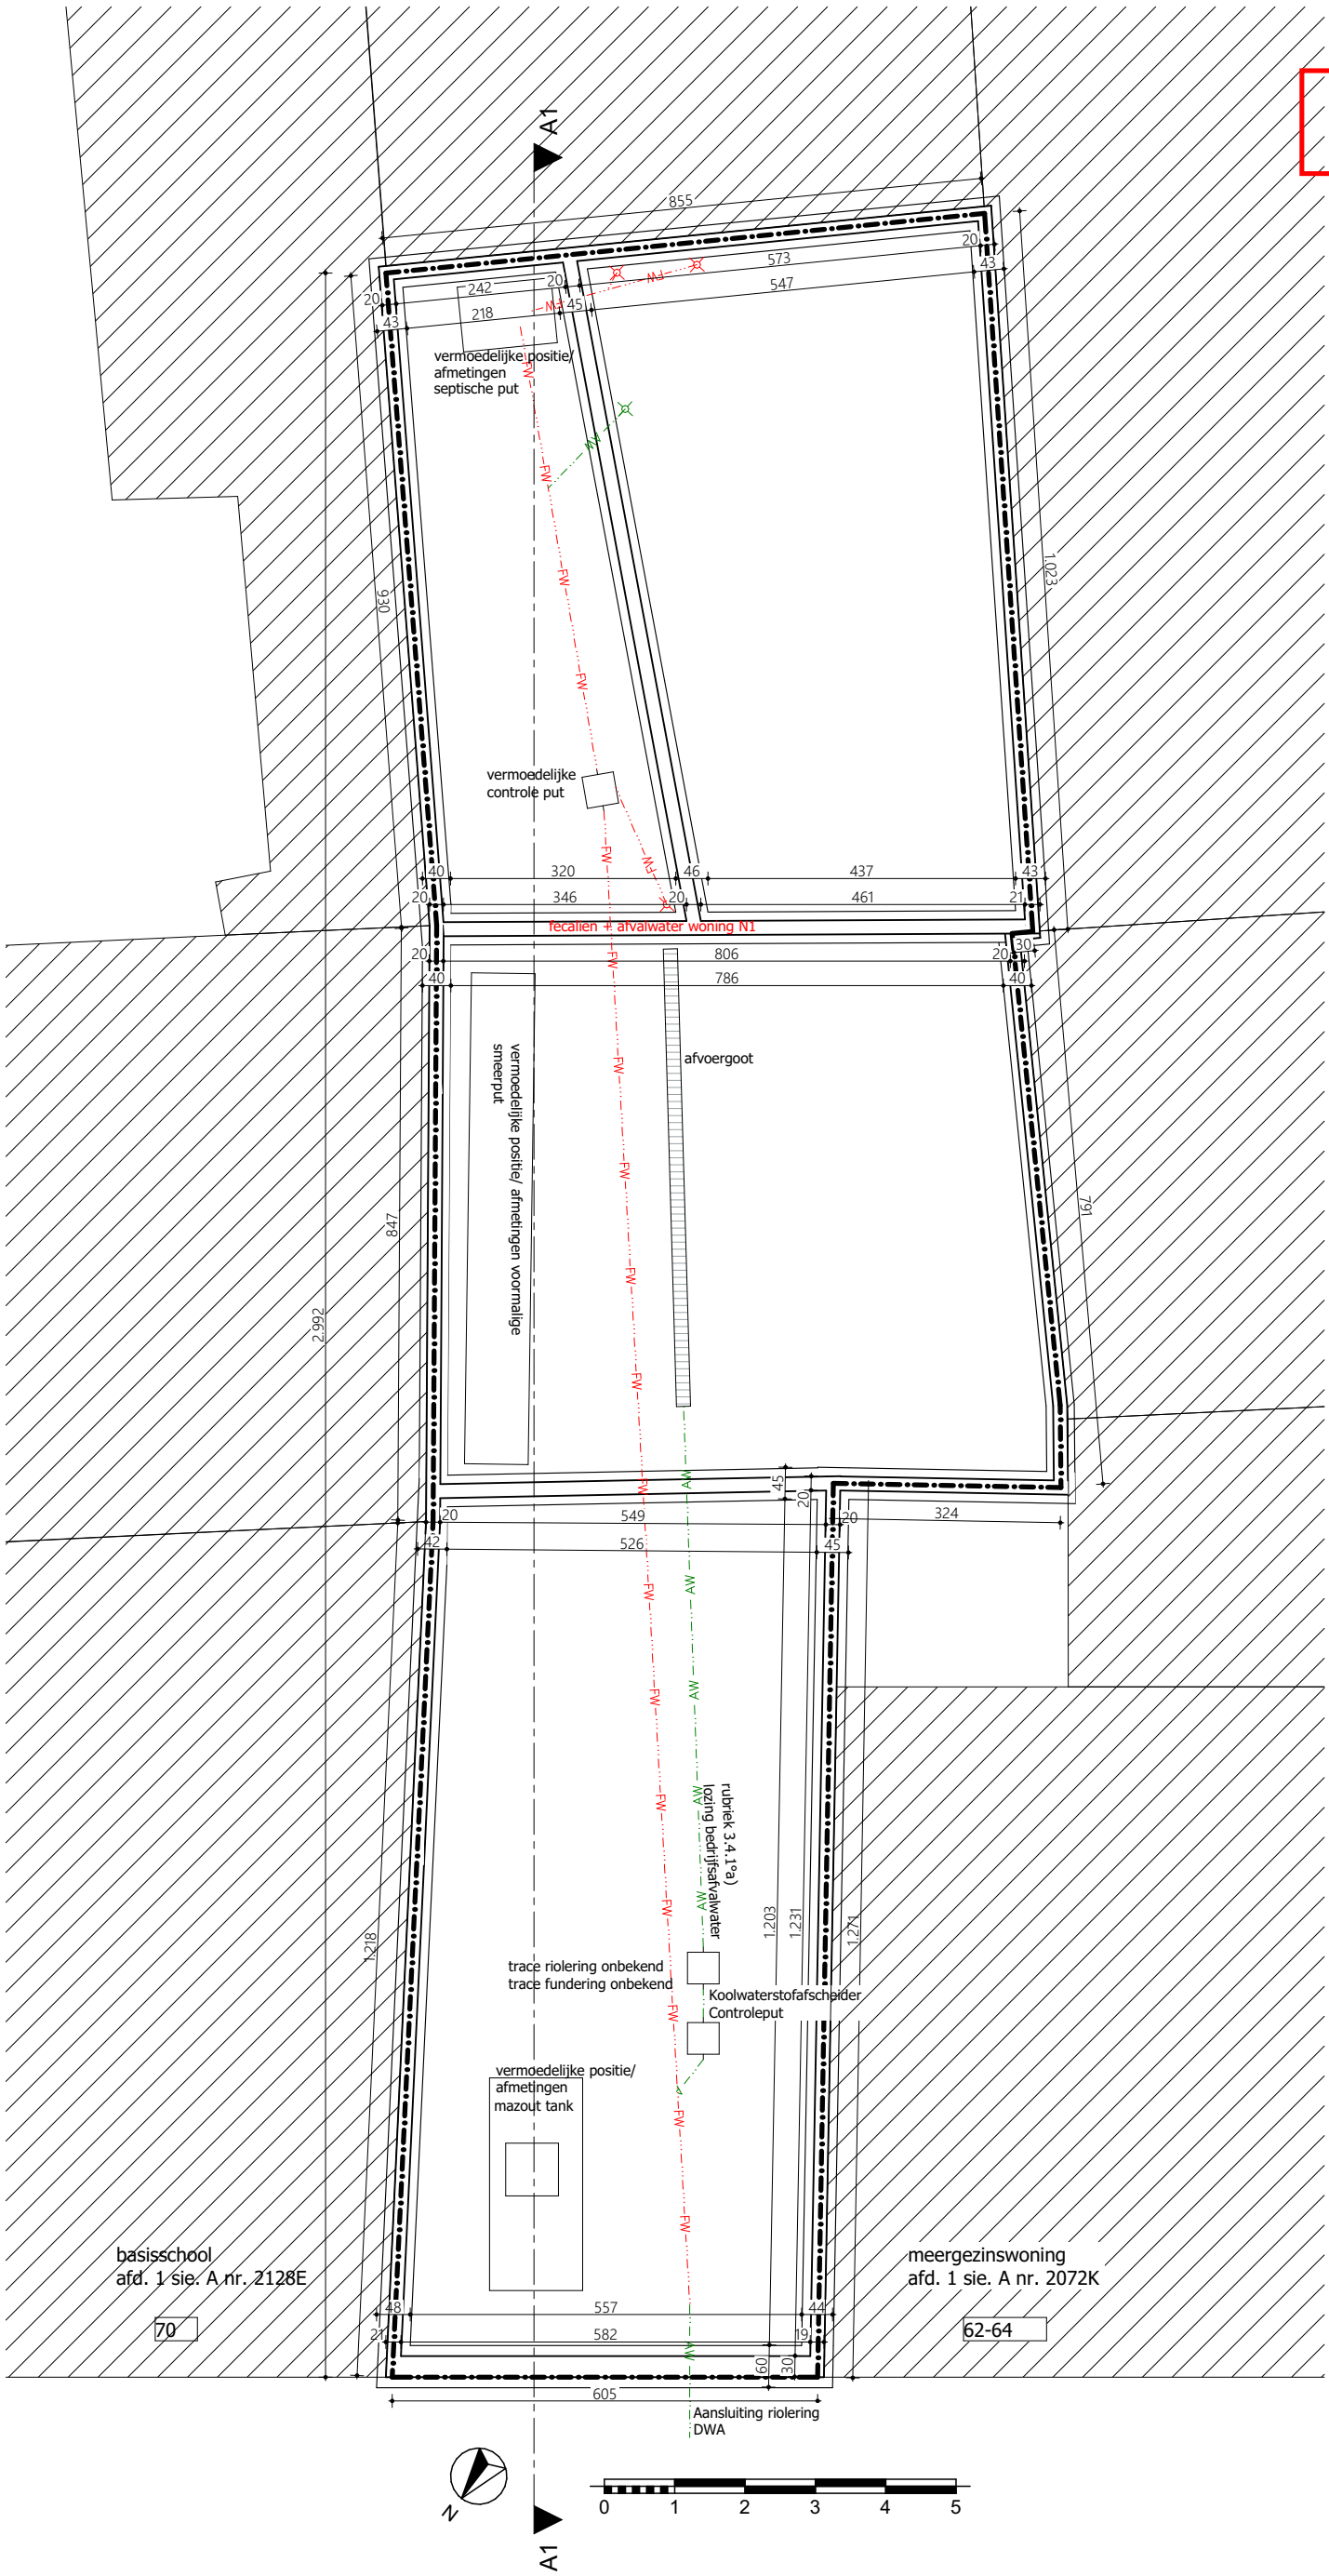

-1. Fundering - nieuwe toestand 1:100