


ZIE BIJZONDERE
VOORWAARDE(N)

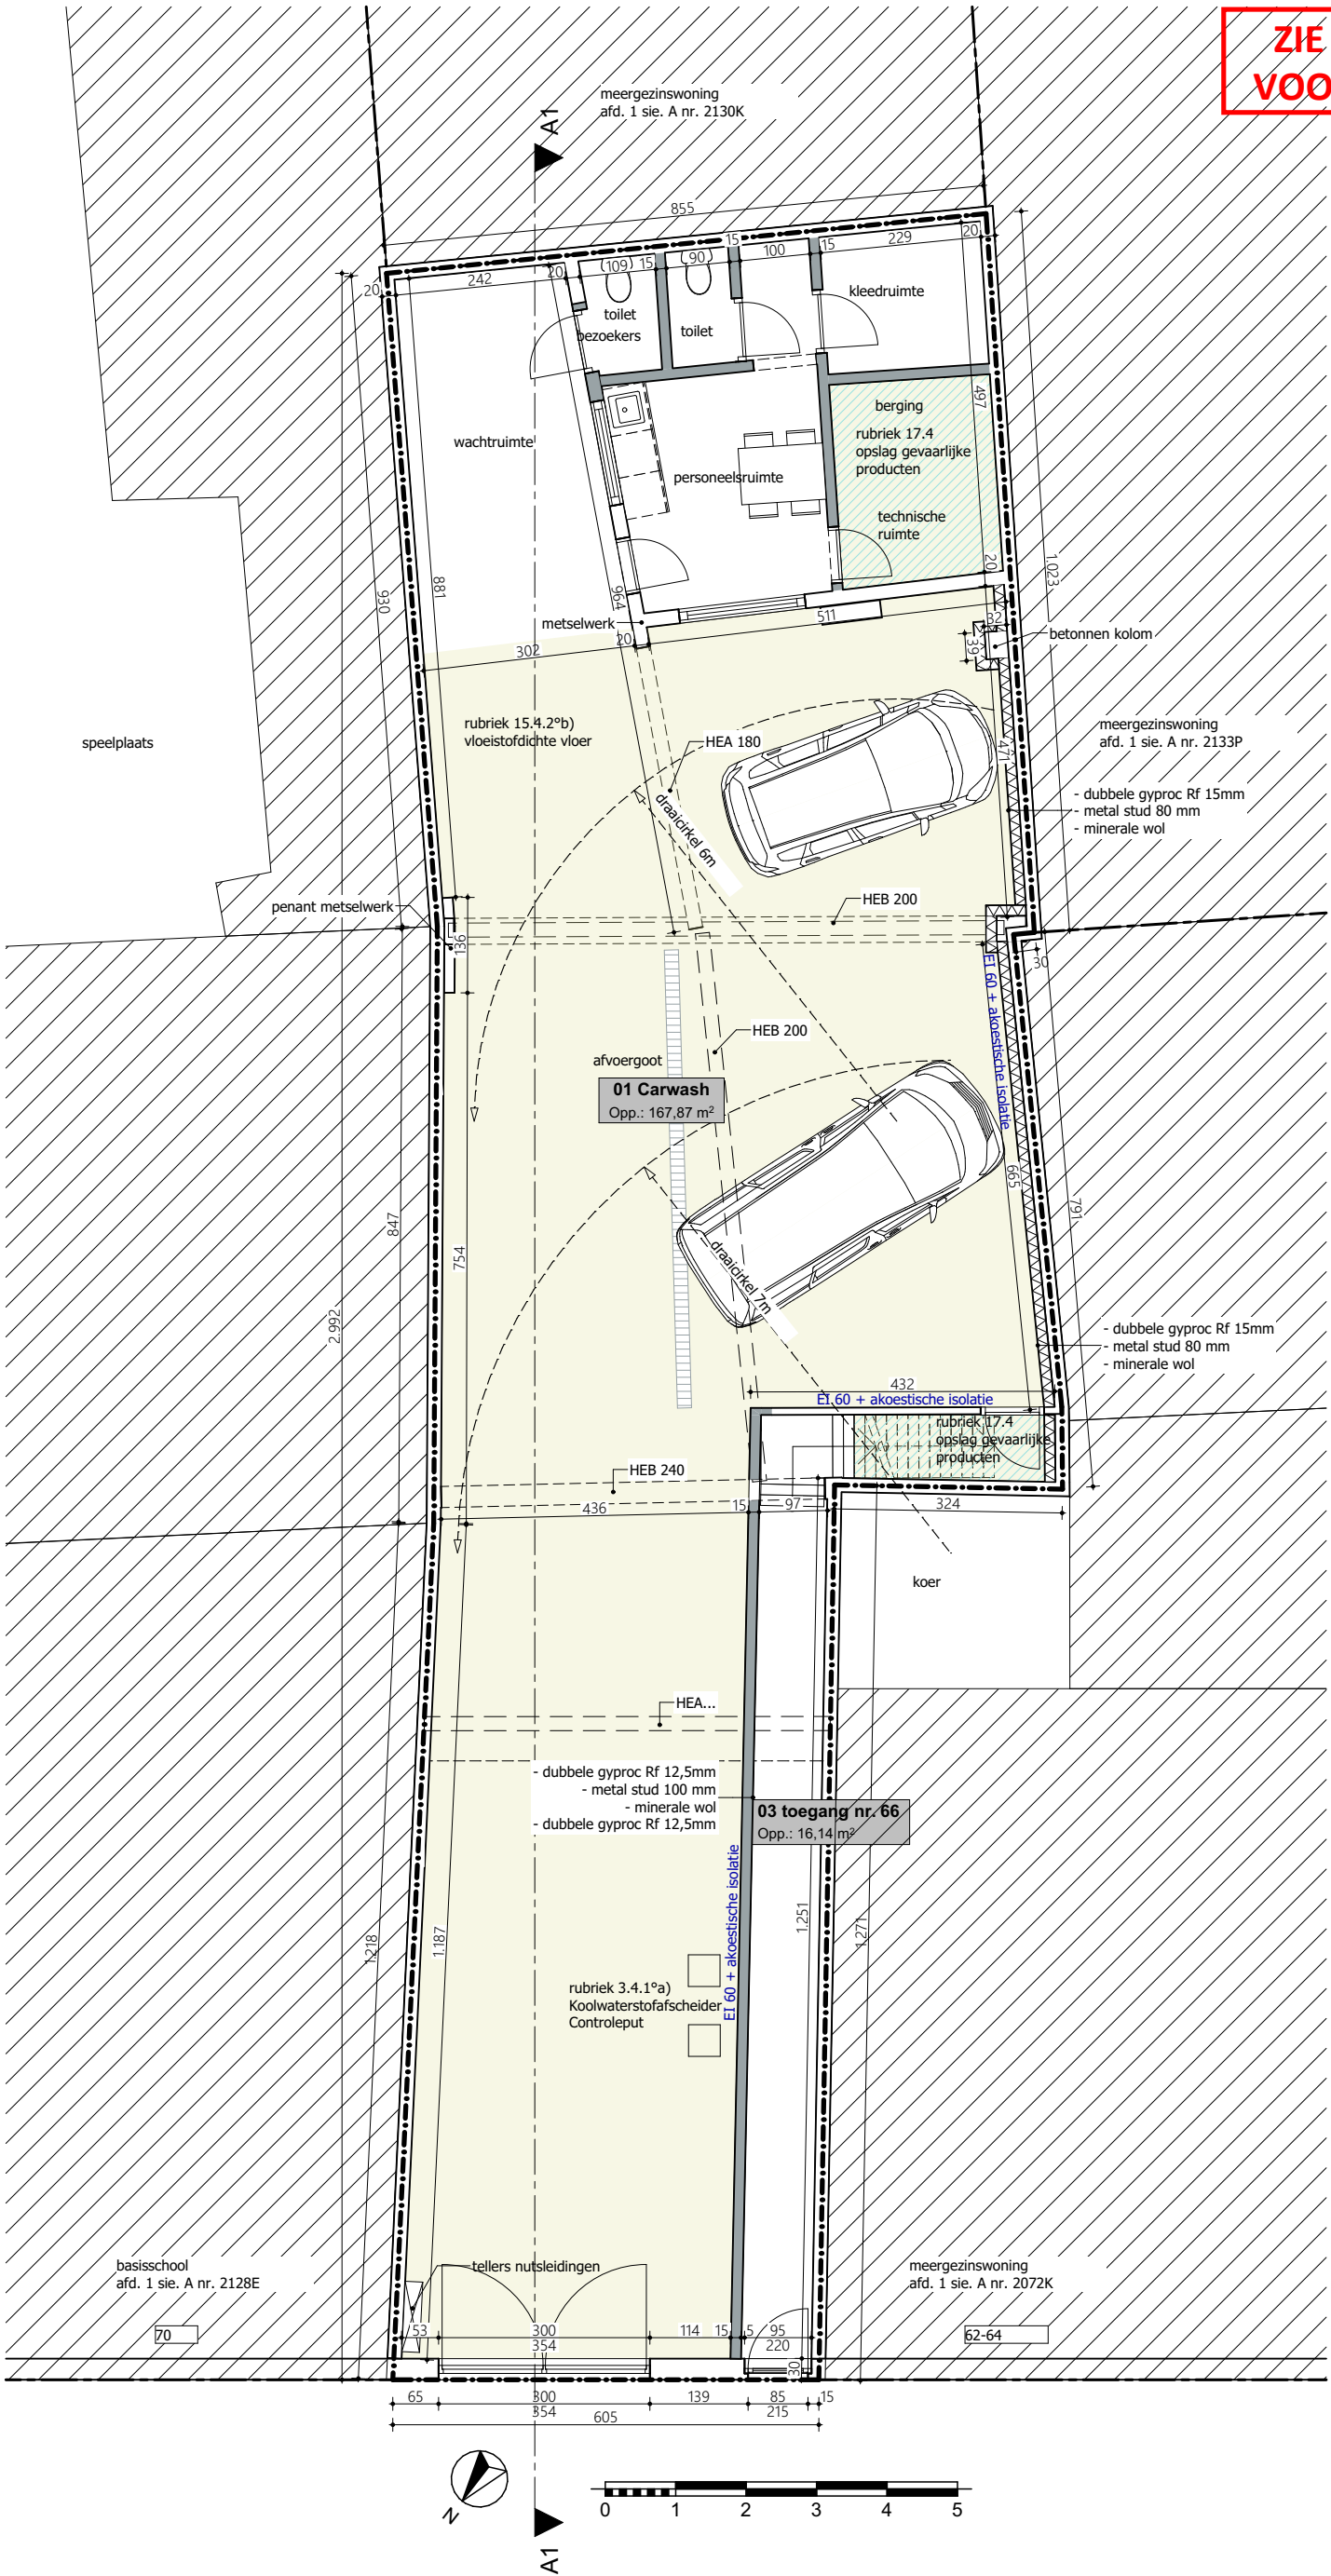

0. Niveau 0 - nieuwe toestand 1:100

