


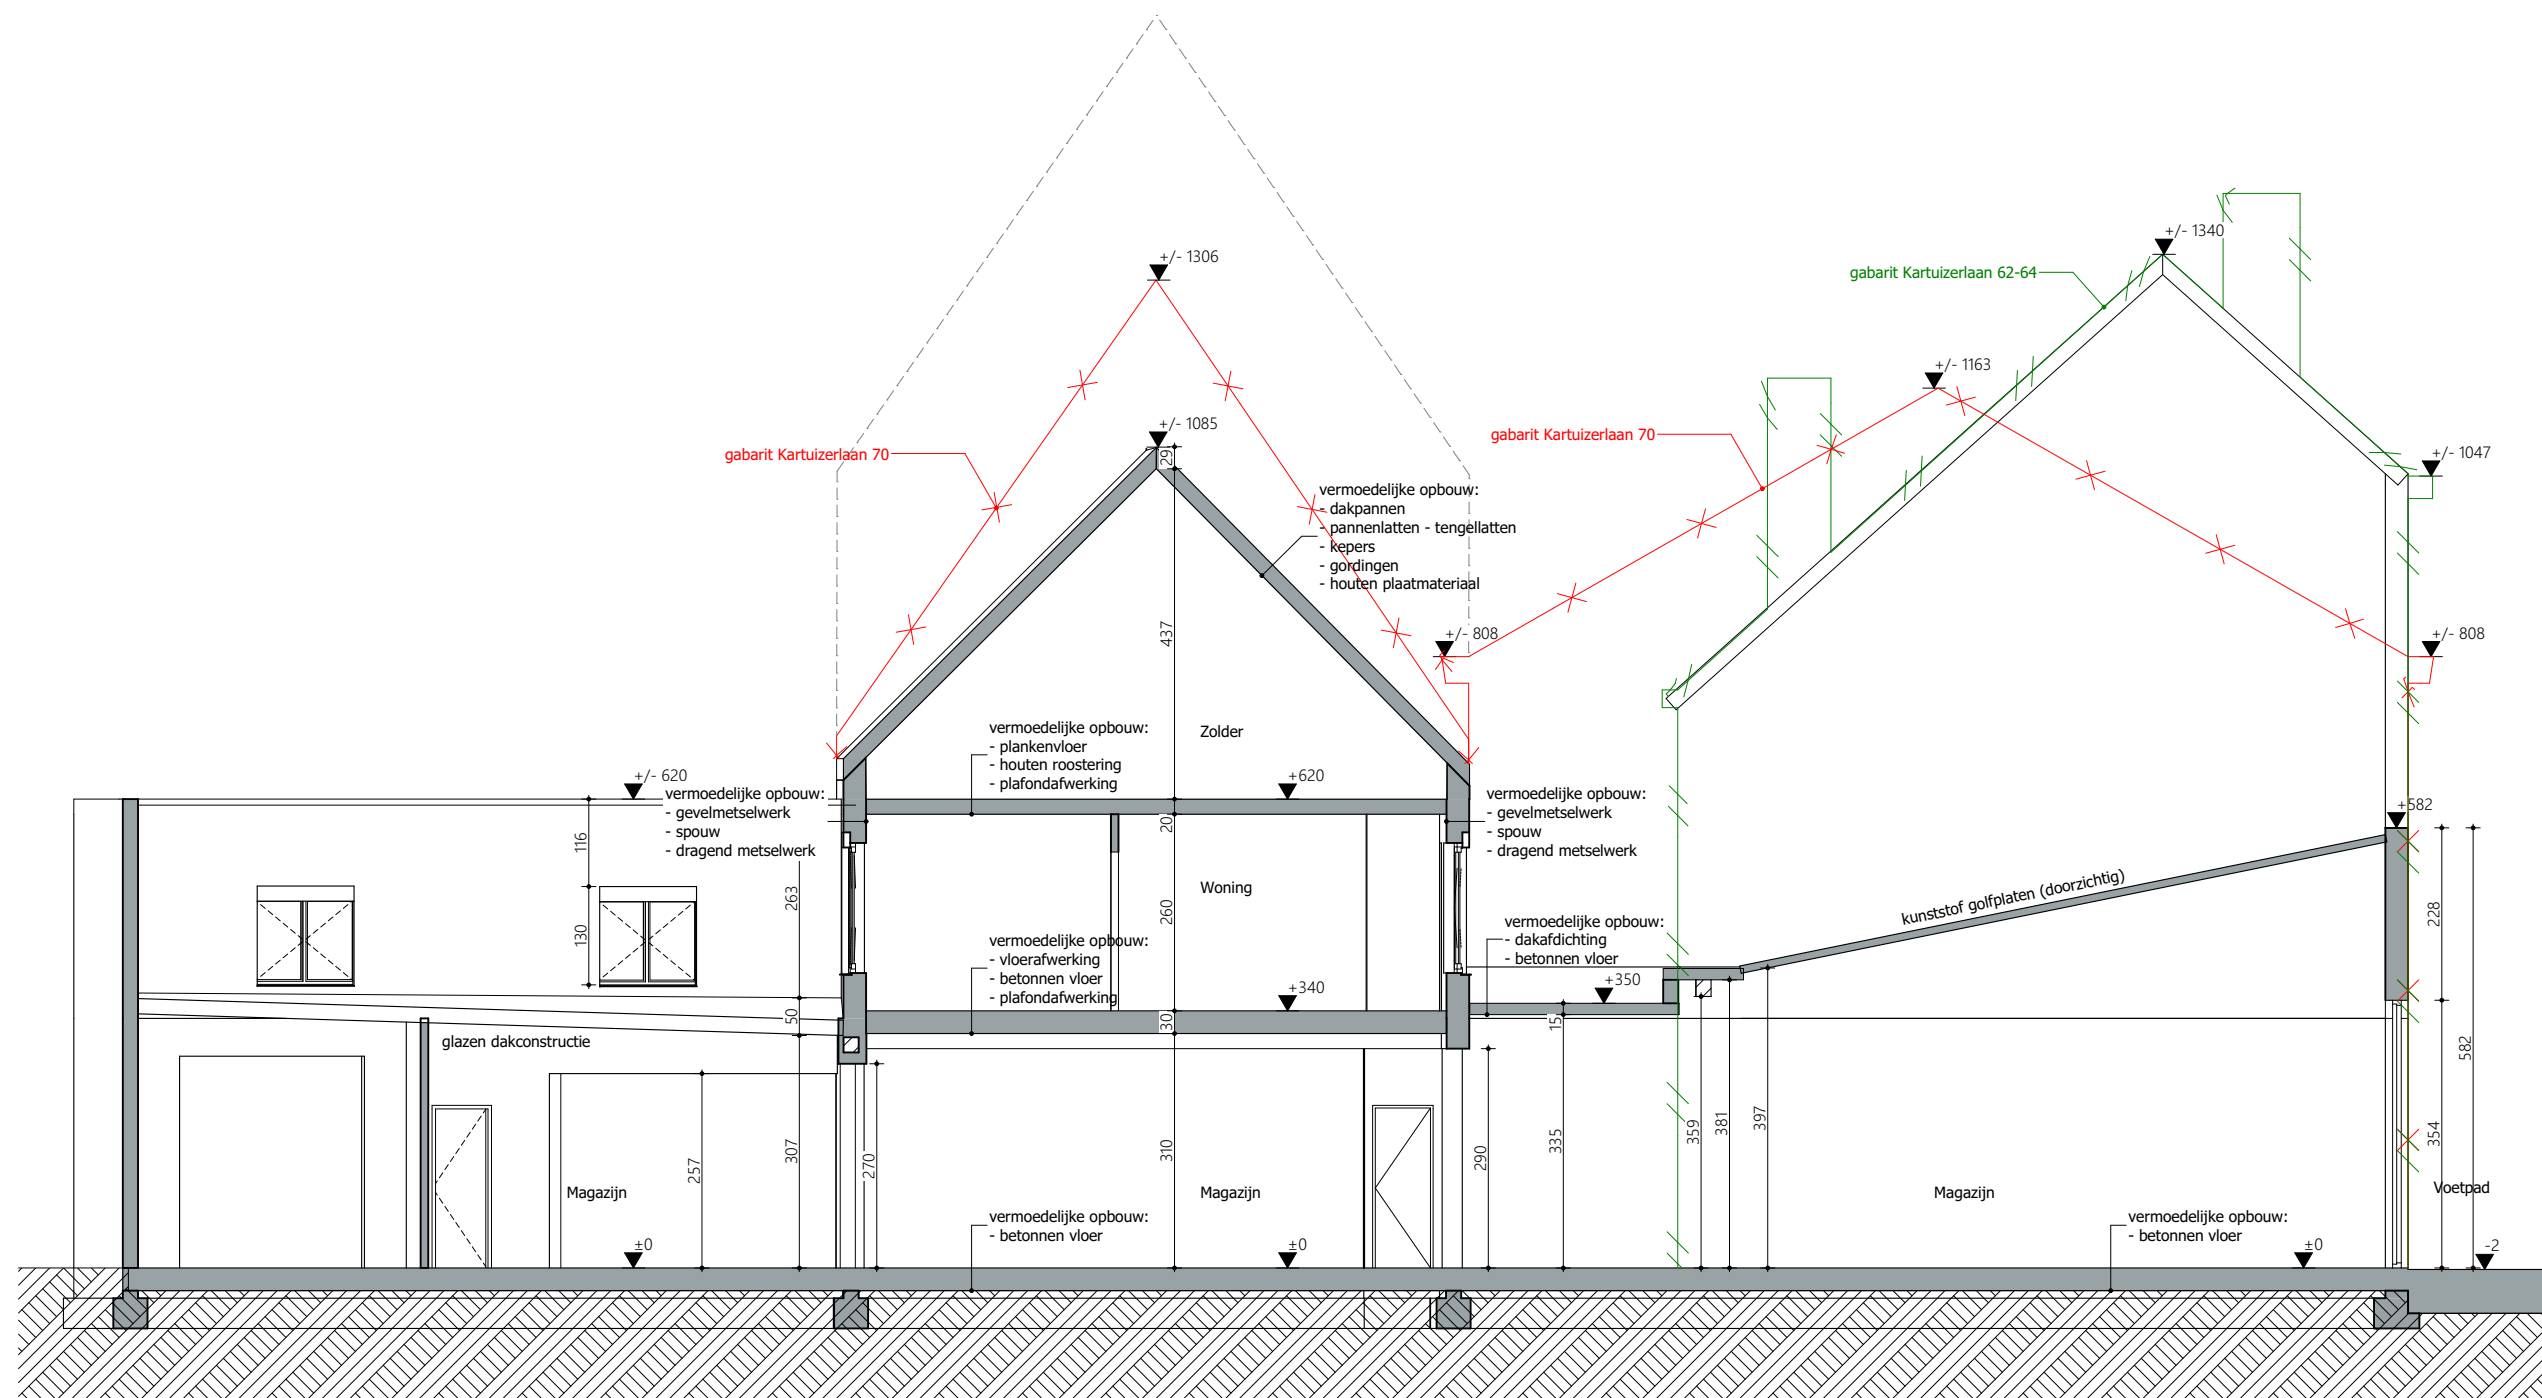

A1

Doorsnede A-A - bestaande toestand

1:100

Project

21 08 Kartuizerlaan

Klant

MK Boekhouding bvba
Kartuizerlaan 66-68
9000 Gent

Werkadres

Kartuizerlaan 66-68
9000 Gent
afd. 1 sie. A nrs. 2130H

Plannenset

BA 01
3/07/2025
S Snede

Plan

1/1

Snede A bestaande toestand

1:100

Vrijheidslaan 15
9000 Gent

09 233 70 79
info@arpa.be

