


ZIE BIJZONDERE  
VOORWAARDE(N)

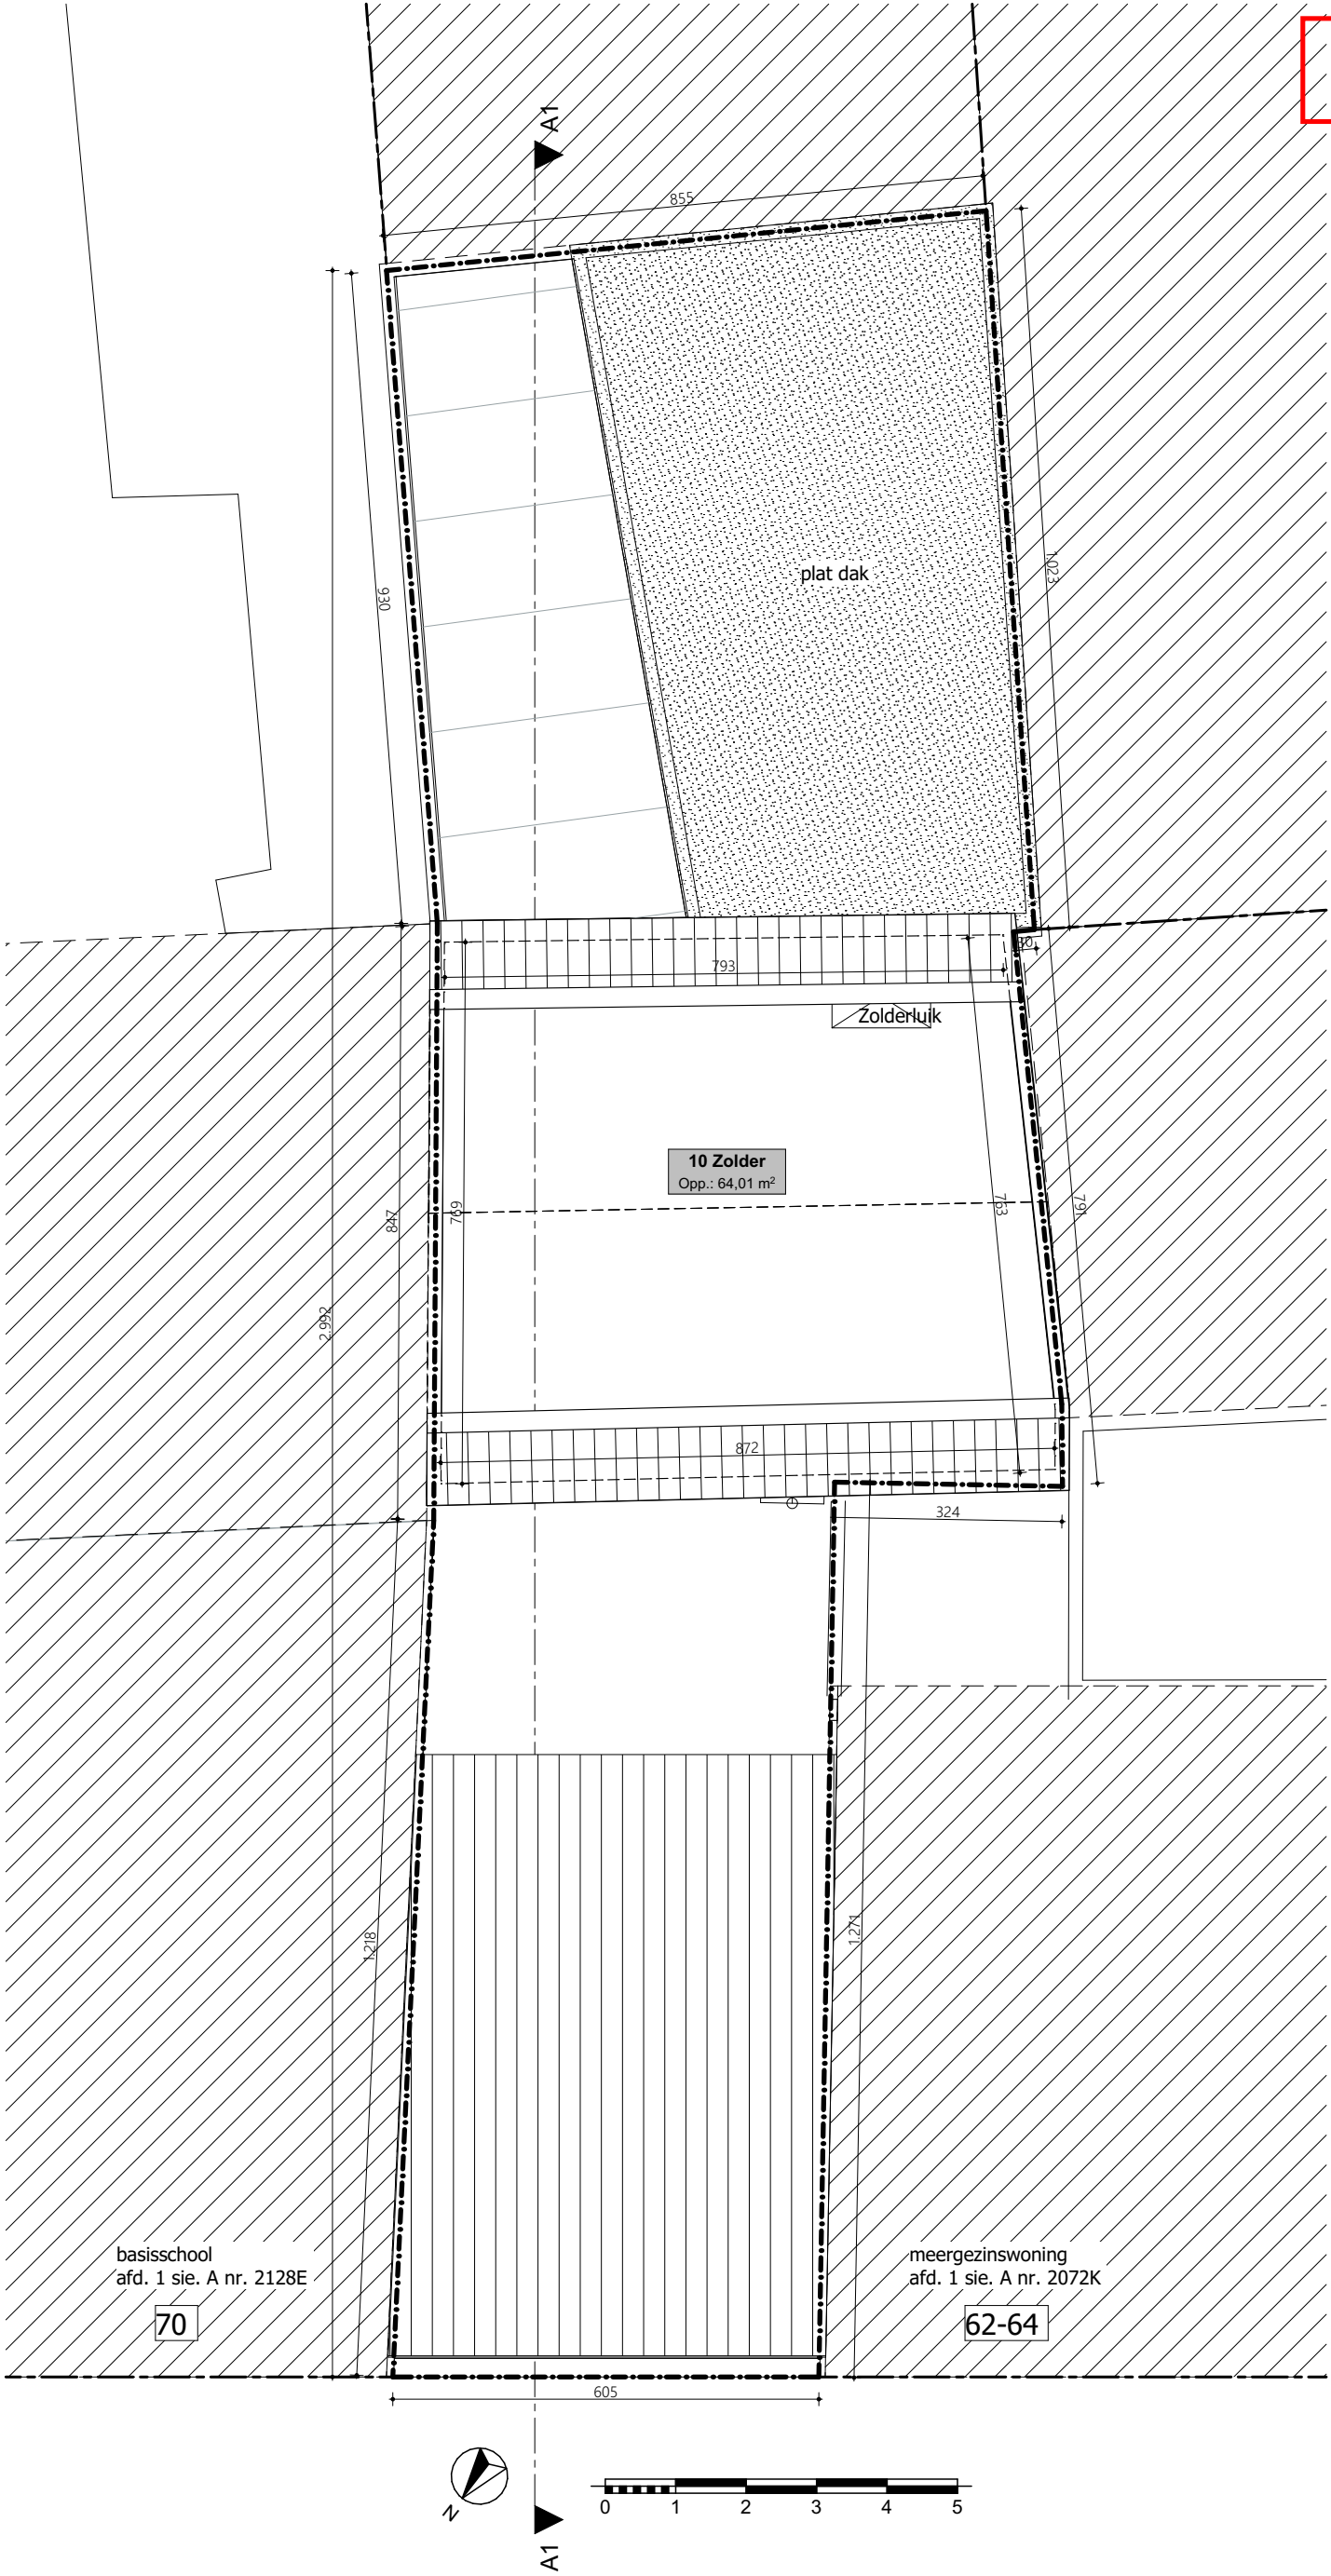

2. Niveau 2 - nieuwe toestand 1:100

