


ZIE BIJZONDERE
VOORWAARDE(N)

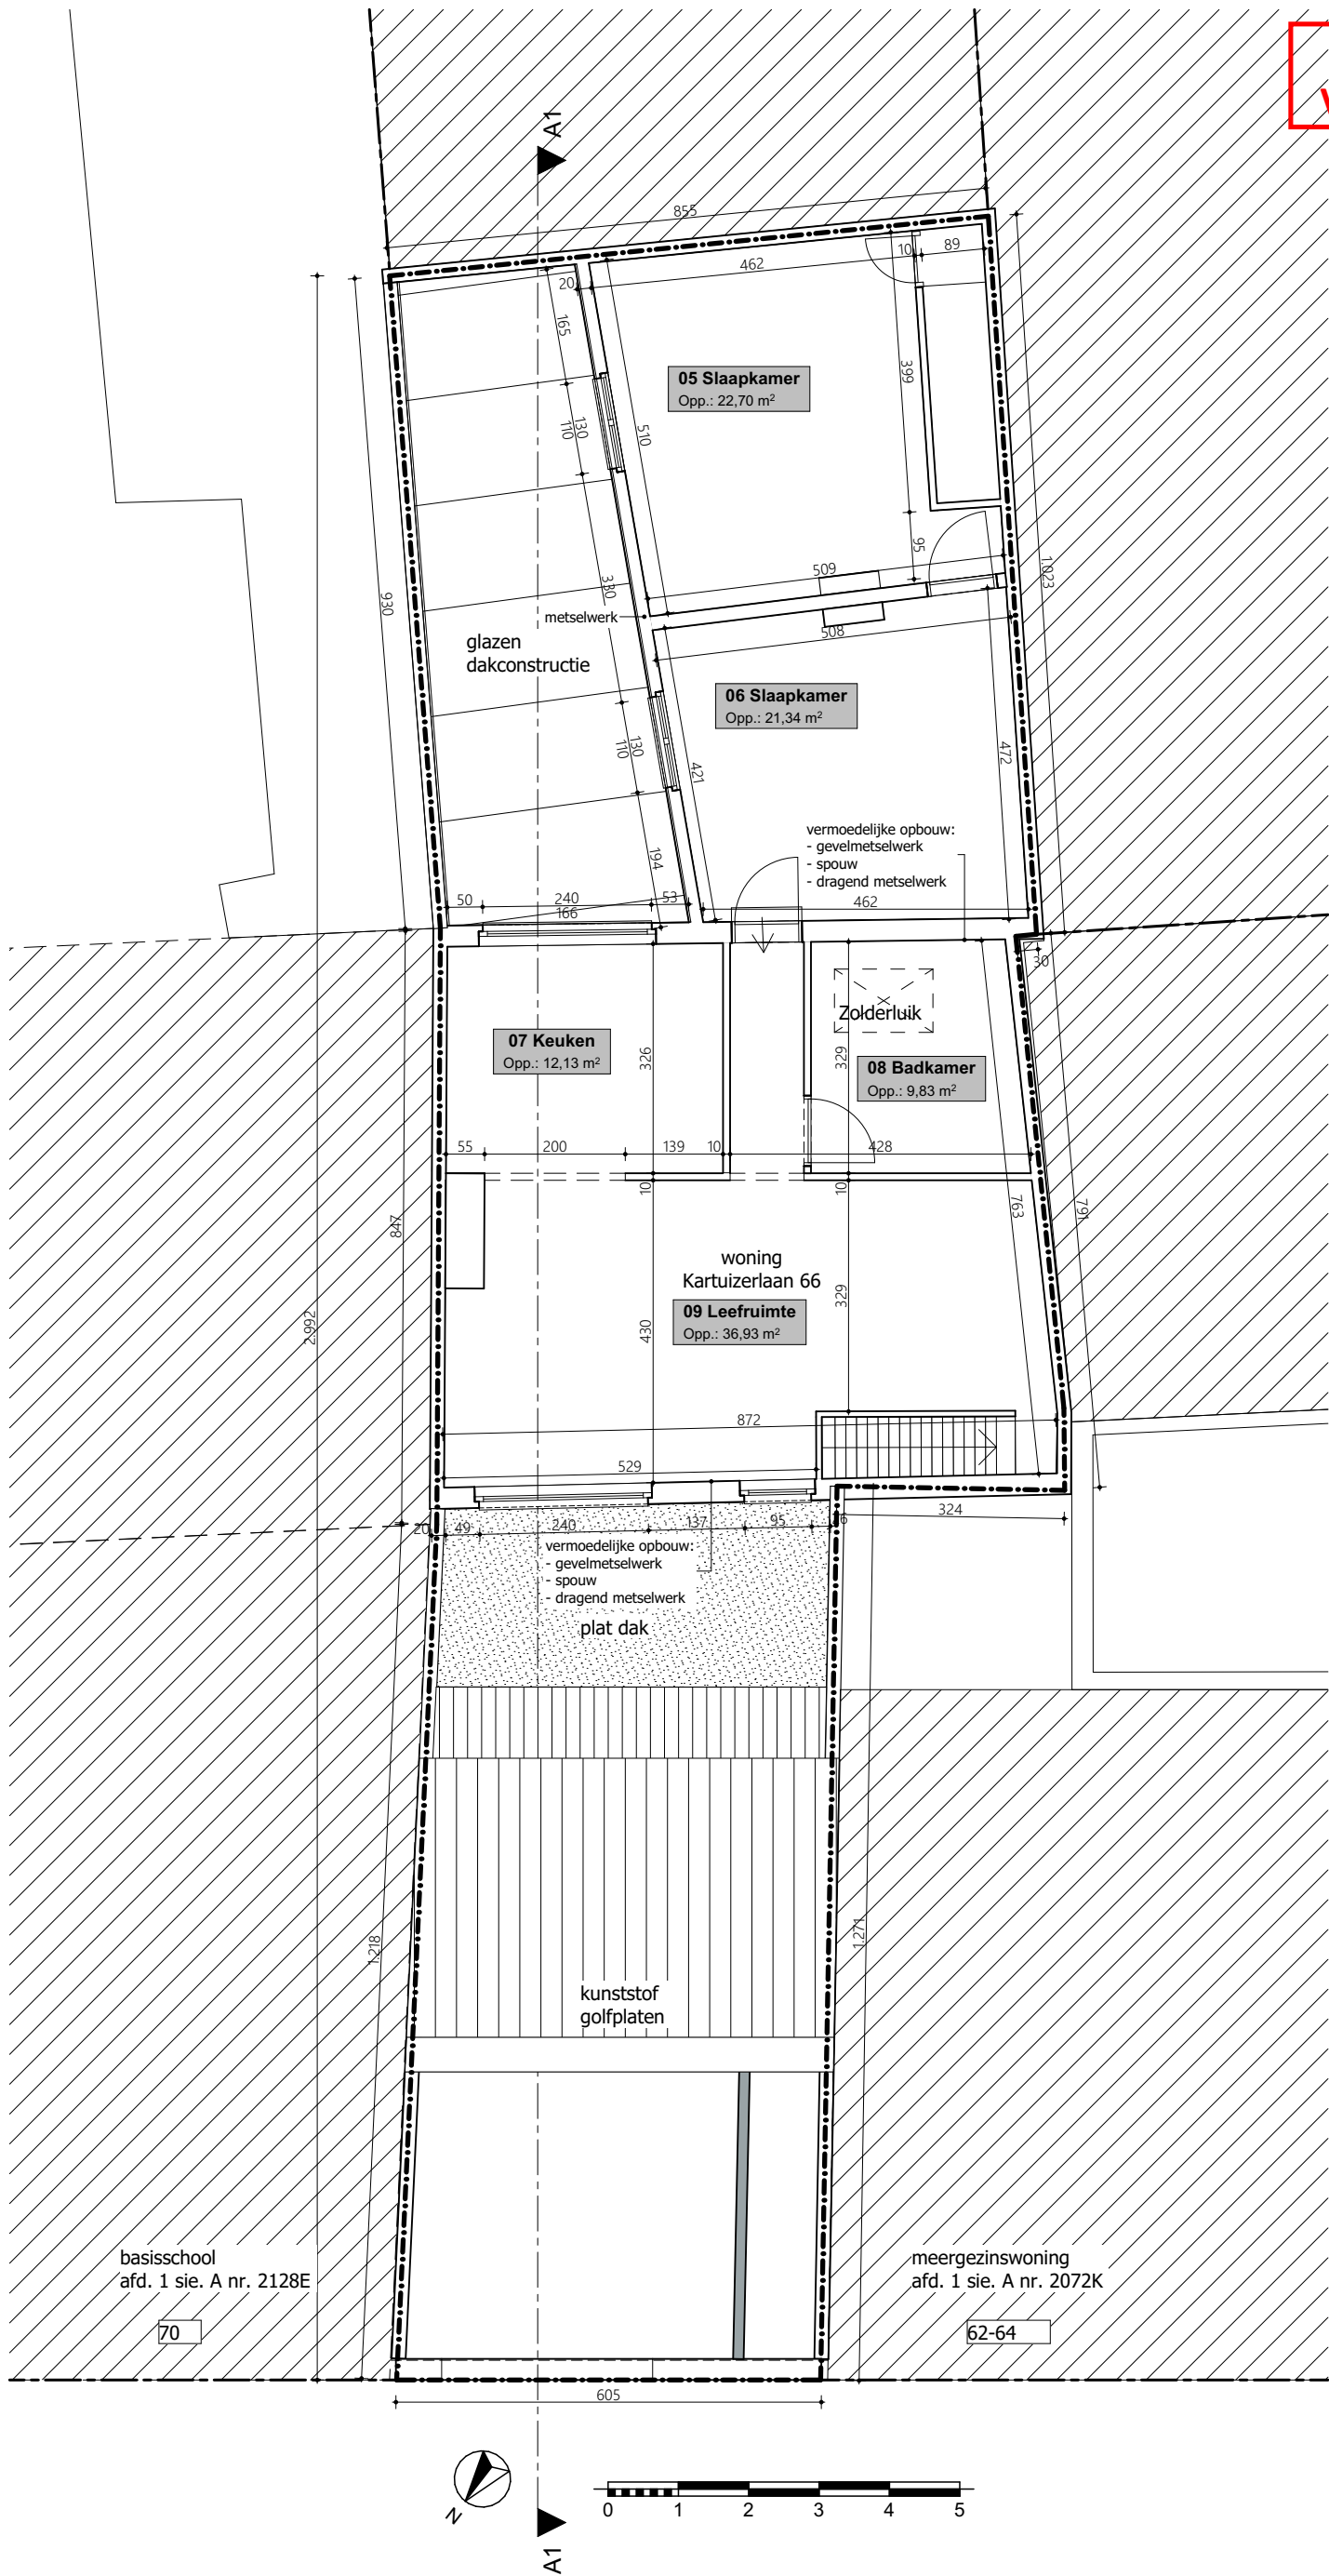

1. Niveau 1 - nieuwe toestand 1:100