


ZIE BIJZONDERE
VOORWAARDEN

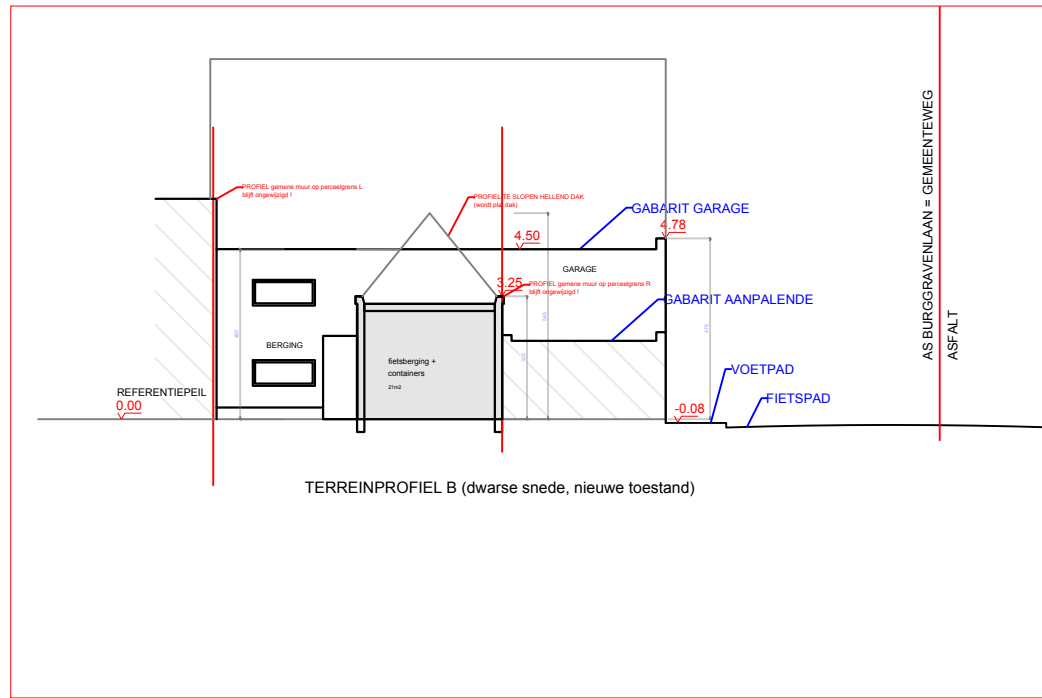

TEKENINGSOORT	TOESTAND	VOLGNUMMER	PLAN INHOUD	INDEX
P	N	33	PROFIELSNEDE B SCHAAL 1/200	C 7/8/2025