


ZIE BIJZONDERE VOORWAARDEN

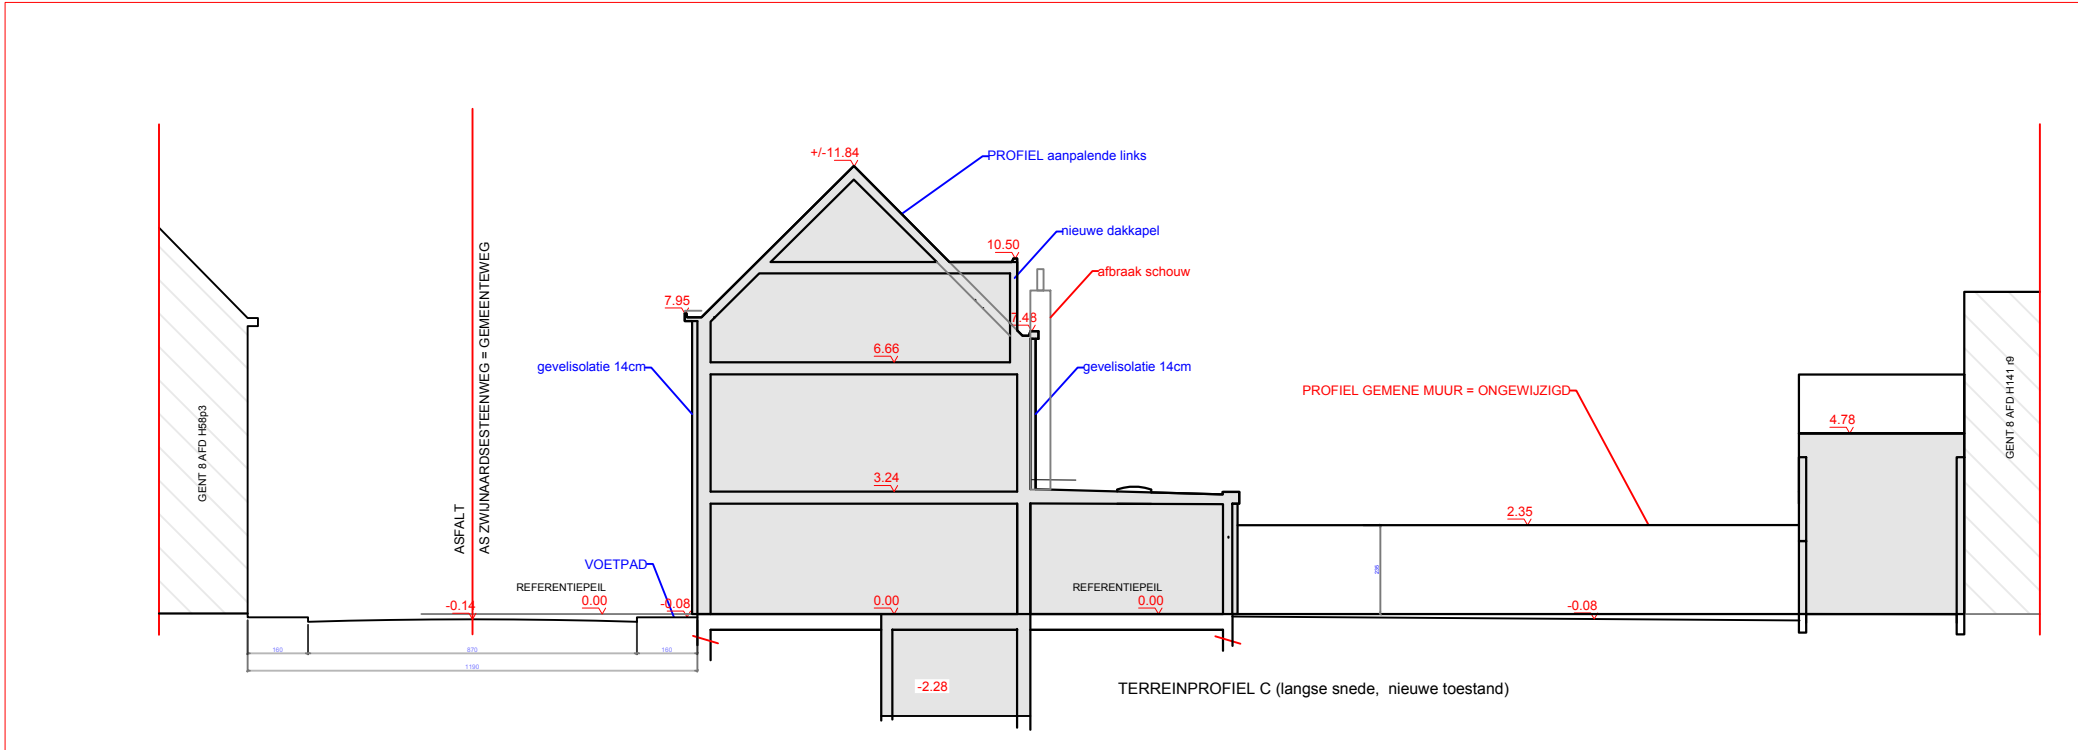

TEKENINGSOORT	TOESTAND	VOLGNUMMER	PLAN INHOUD	INDEX
P	N	34	PROFIELSNEDE C SCHAAL 1/200	C 7/8/2025