


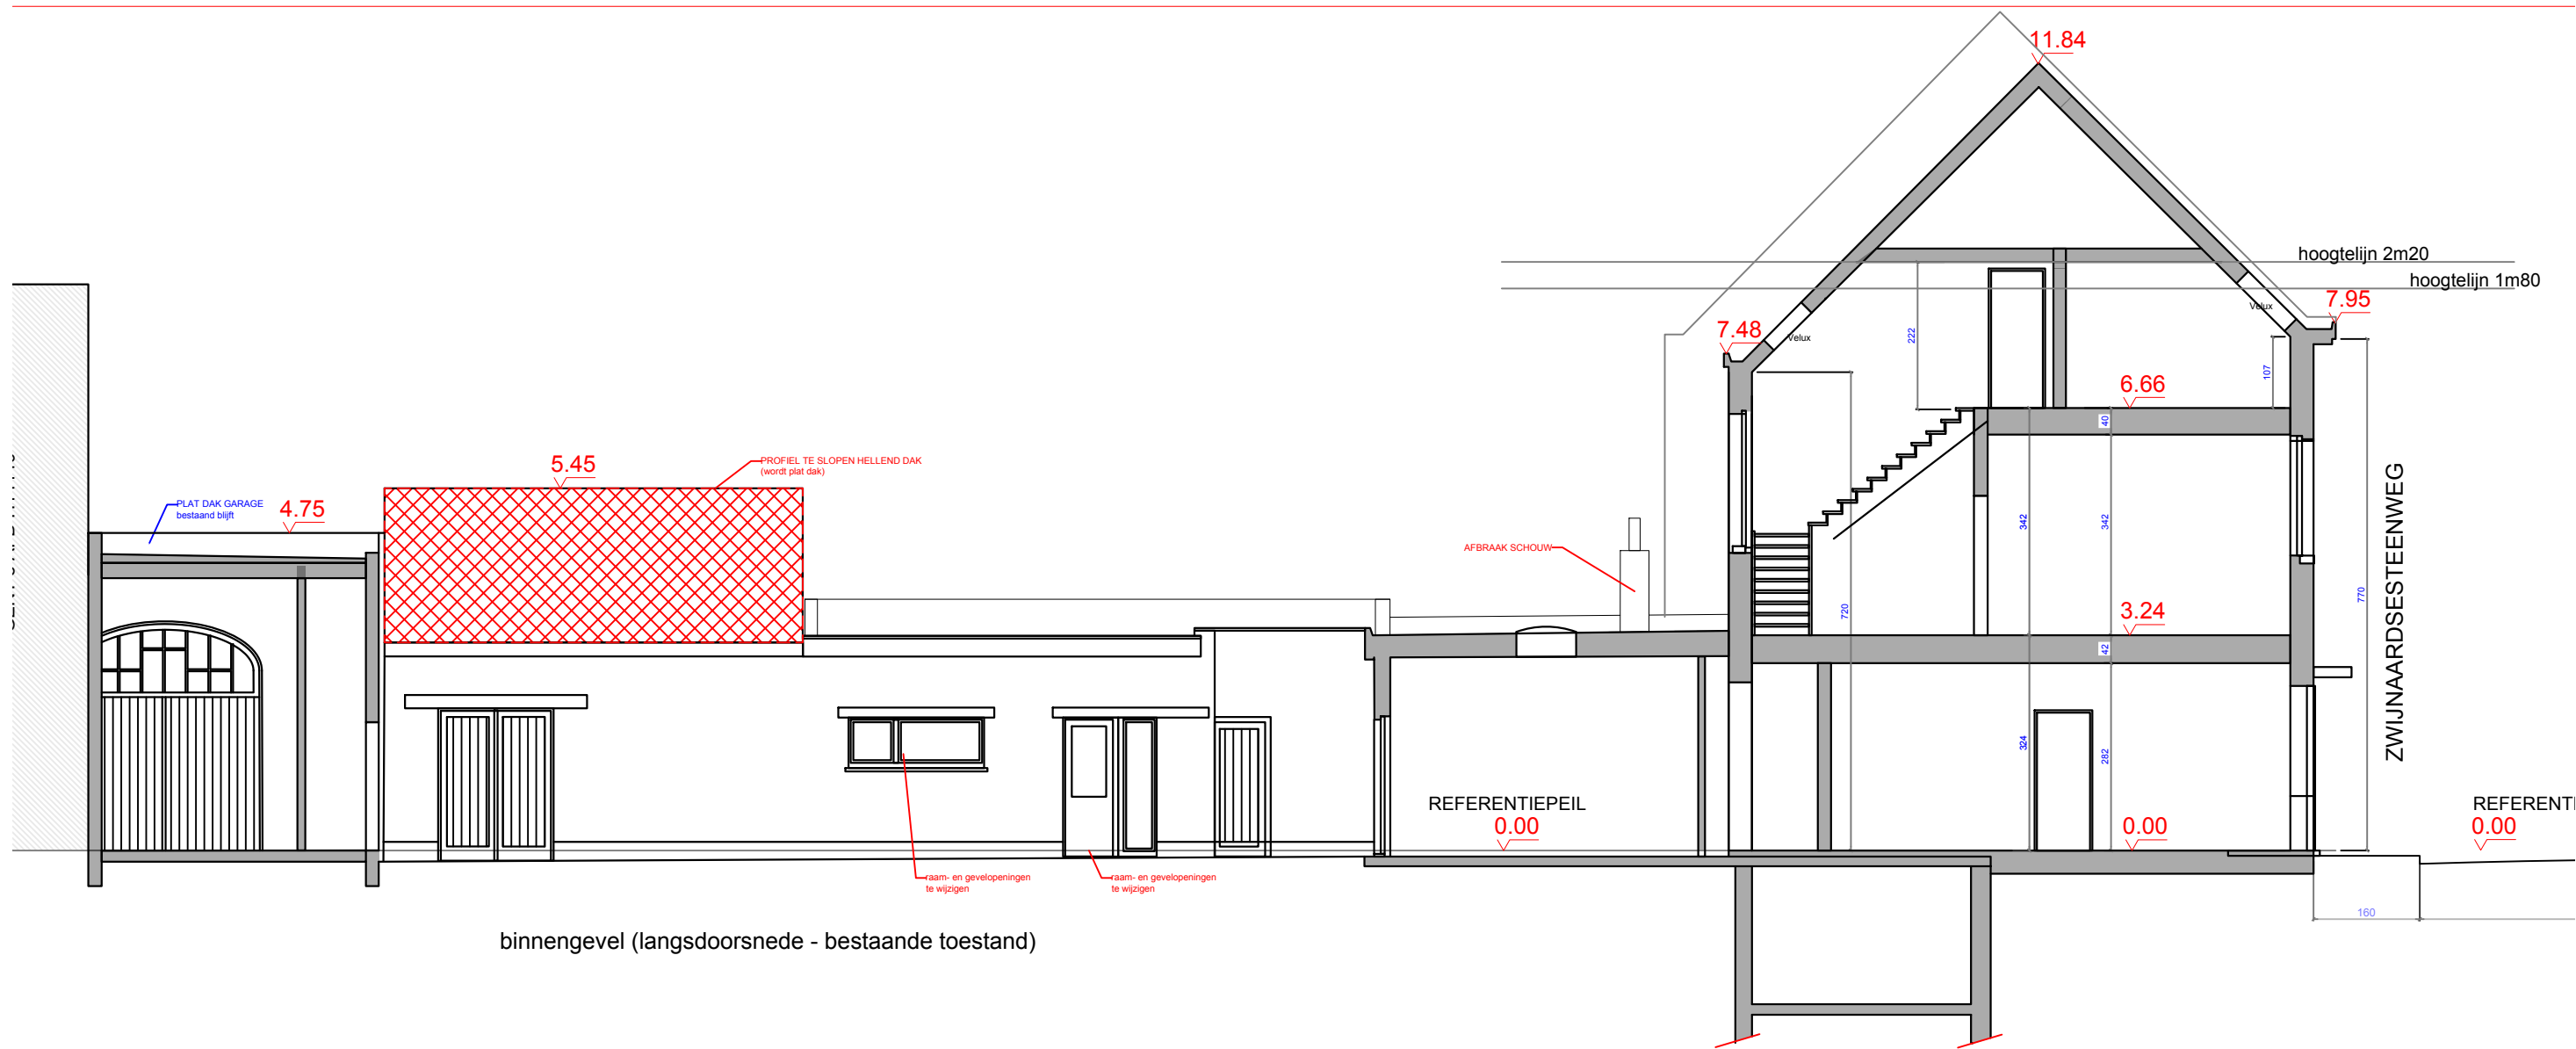

binnengevel (langsdoorsnede - bestaande toestand)

TEKENINGSOORT	TOESTAND	VOLGNUMMER	PLAN INHOUD	INDEX
S	B	8	BINNENGEVEL LANGSSNEDE	B
			SCHAAL 1/100	7/7/2025