


ZIE BIJZONDERE VOORWAARDEN

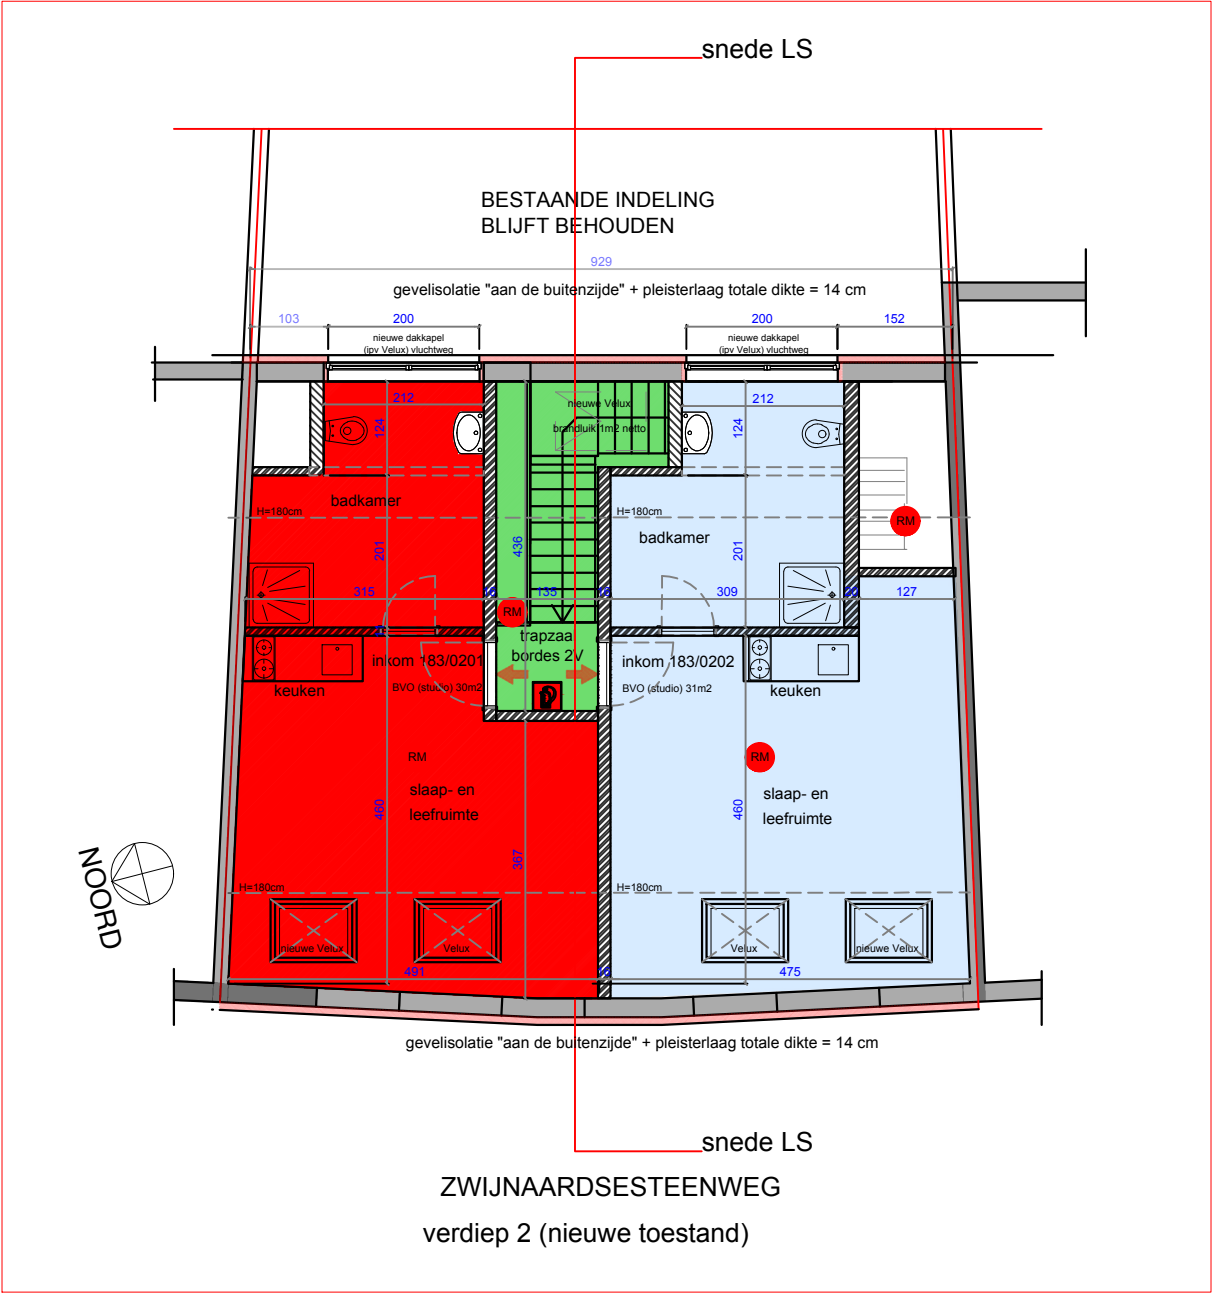

TEKENINGSOORT	TOESTAND	VOLGNUMMER	PLAN INHOUD	INDEX
P	N	14	PLAN VERDIEP 2 SCHAAL 1/100	C 7/8/2025