


ZIE BIJZONDERE VOORWAARDEN

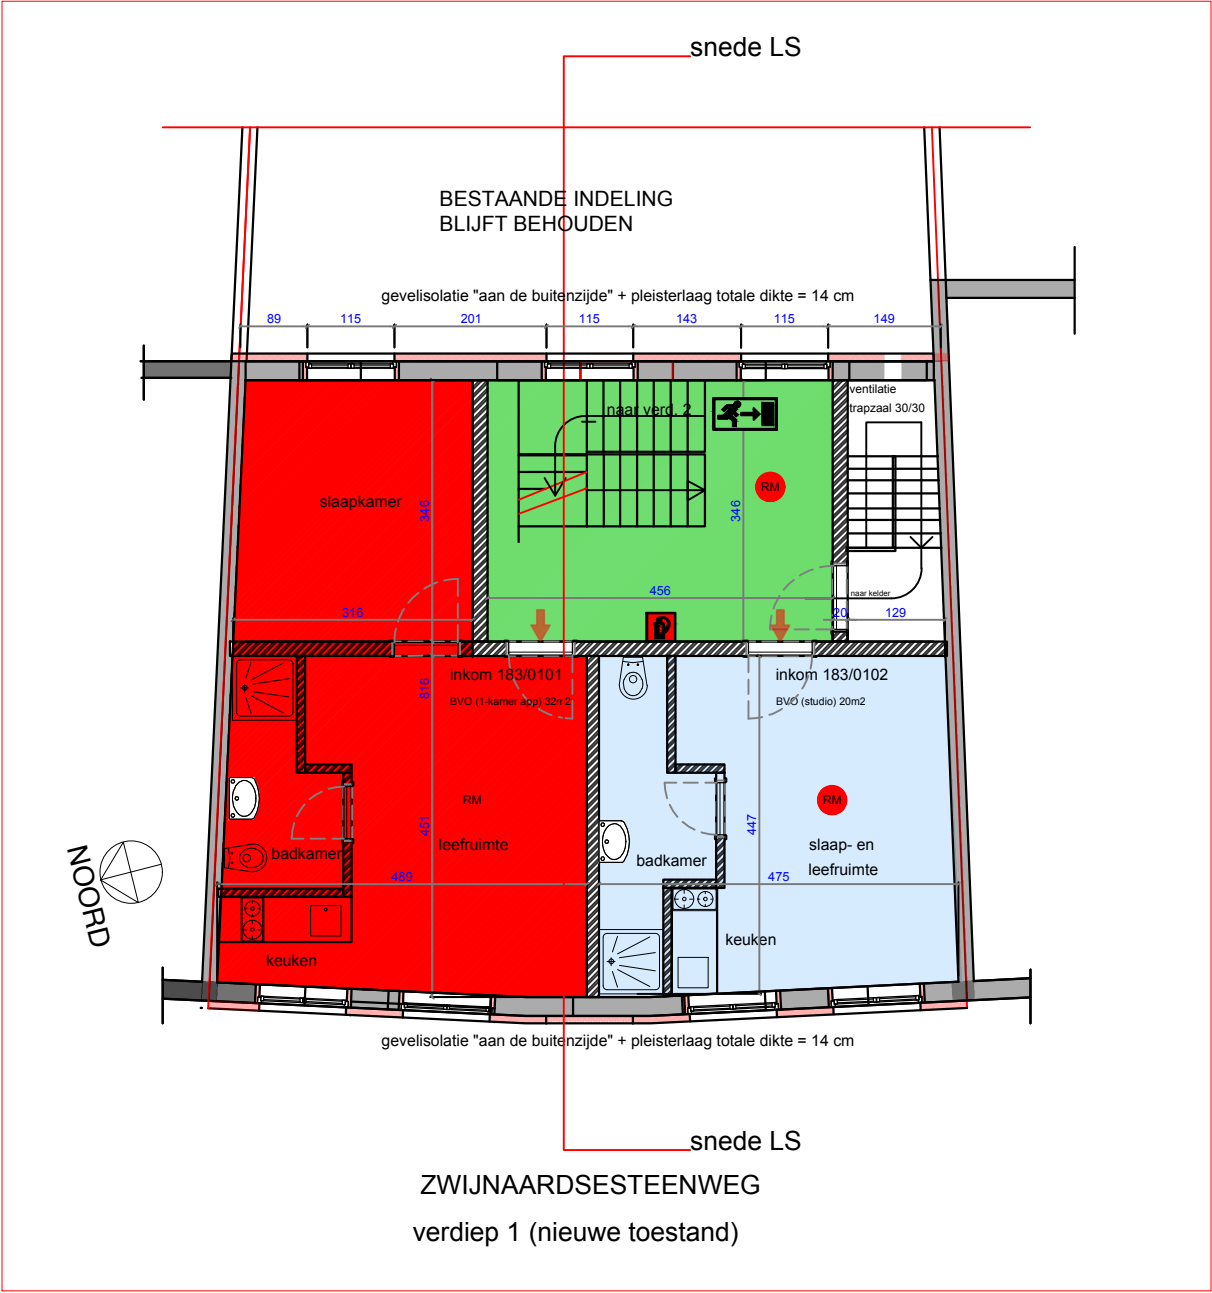

TEKENINGSOORT	TOESTAND	VOLGNUMMER	PLAN INHOUD	INDEX
P	N	13	PLAN VERDIEP 1 SCHAAL 1/100	C 7/8/2025