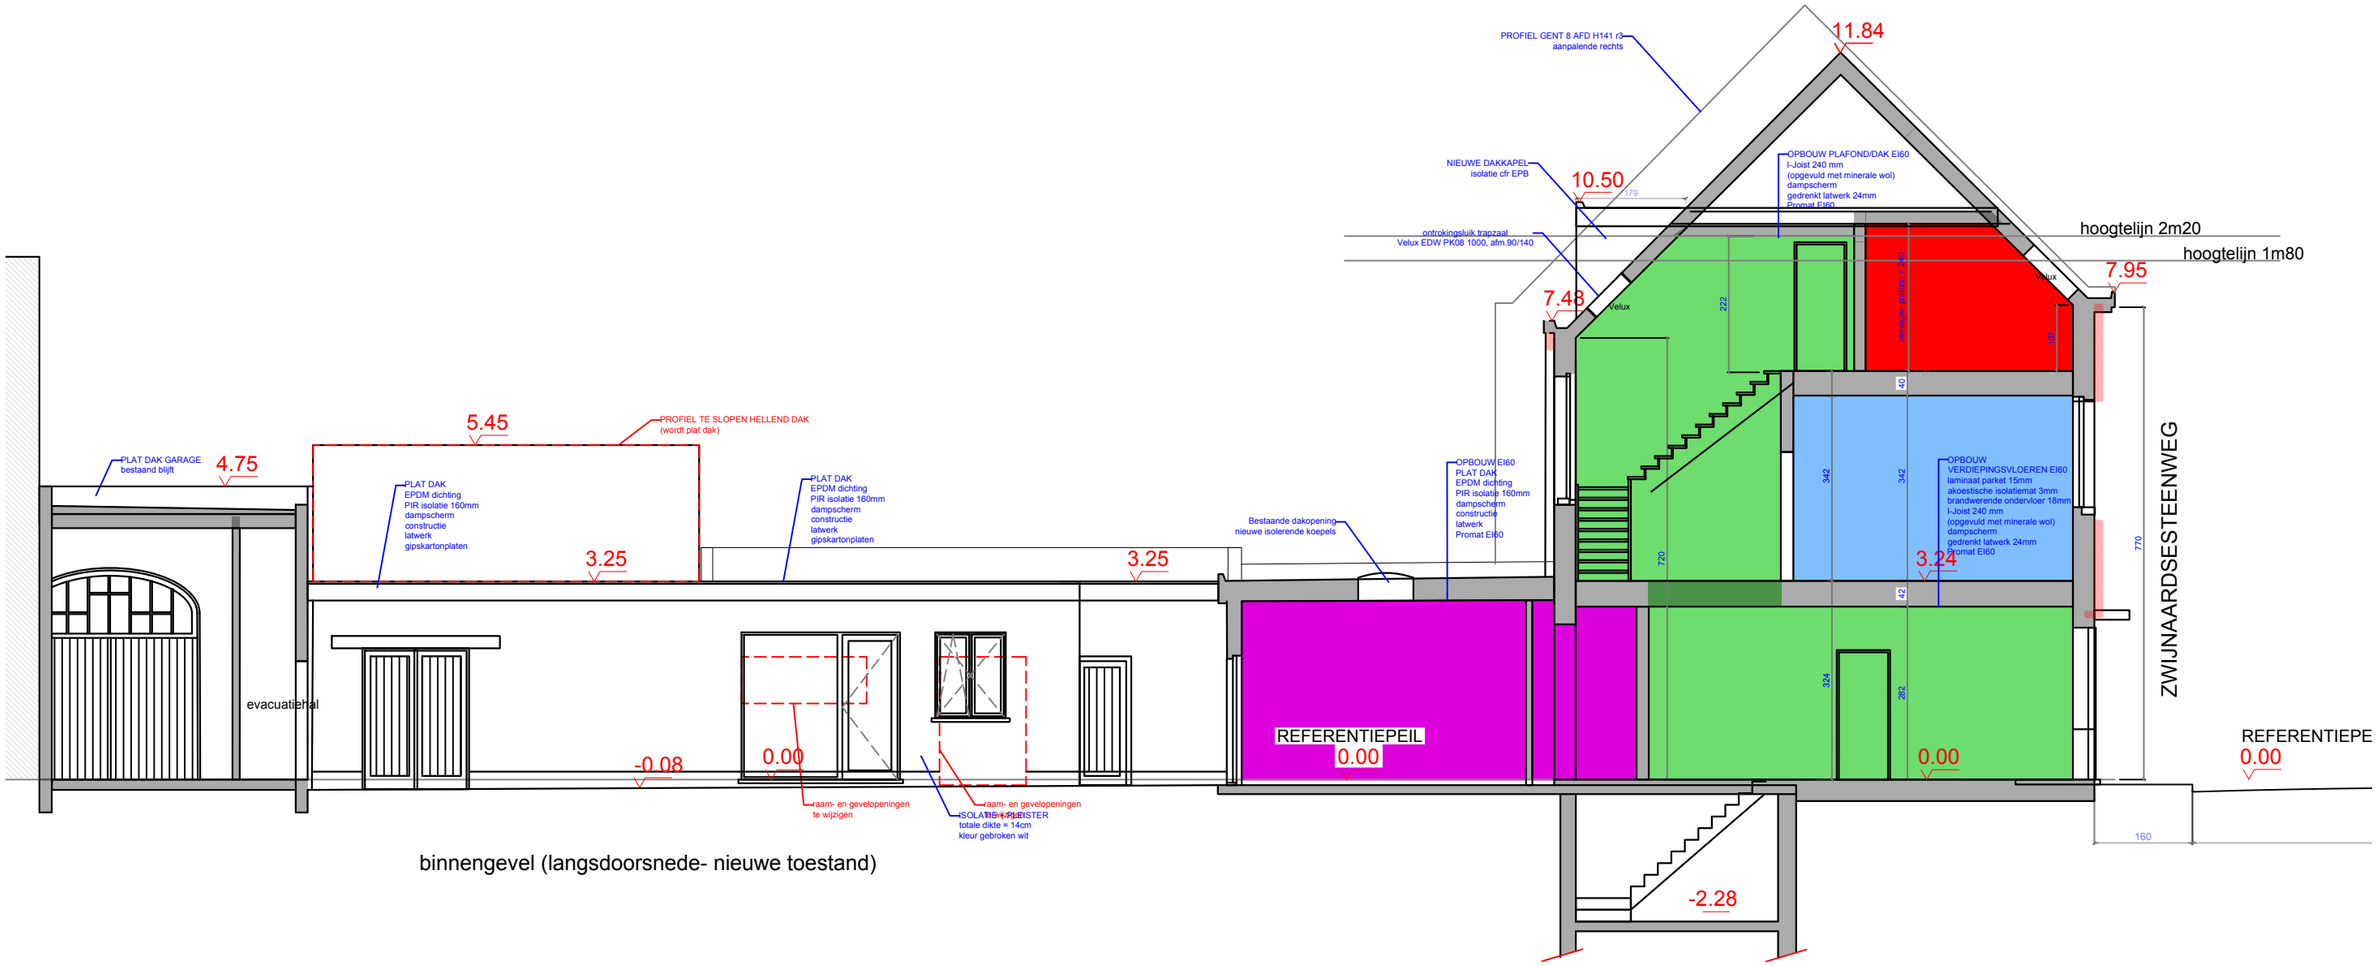

binnengevel (langsdoorsnede- nieuwe toestand)

TEKENINGSOORT	TOESTAND	VOLGNUMMER	PLAN INHOUD	INDEX
S	N	19	LANGSSNEDE BINNENGEVEL SCHAAL 1/100	C 7/8/2025