


ZIE BIJZONDERE VOORWAARDEN

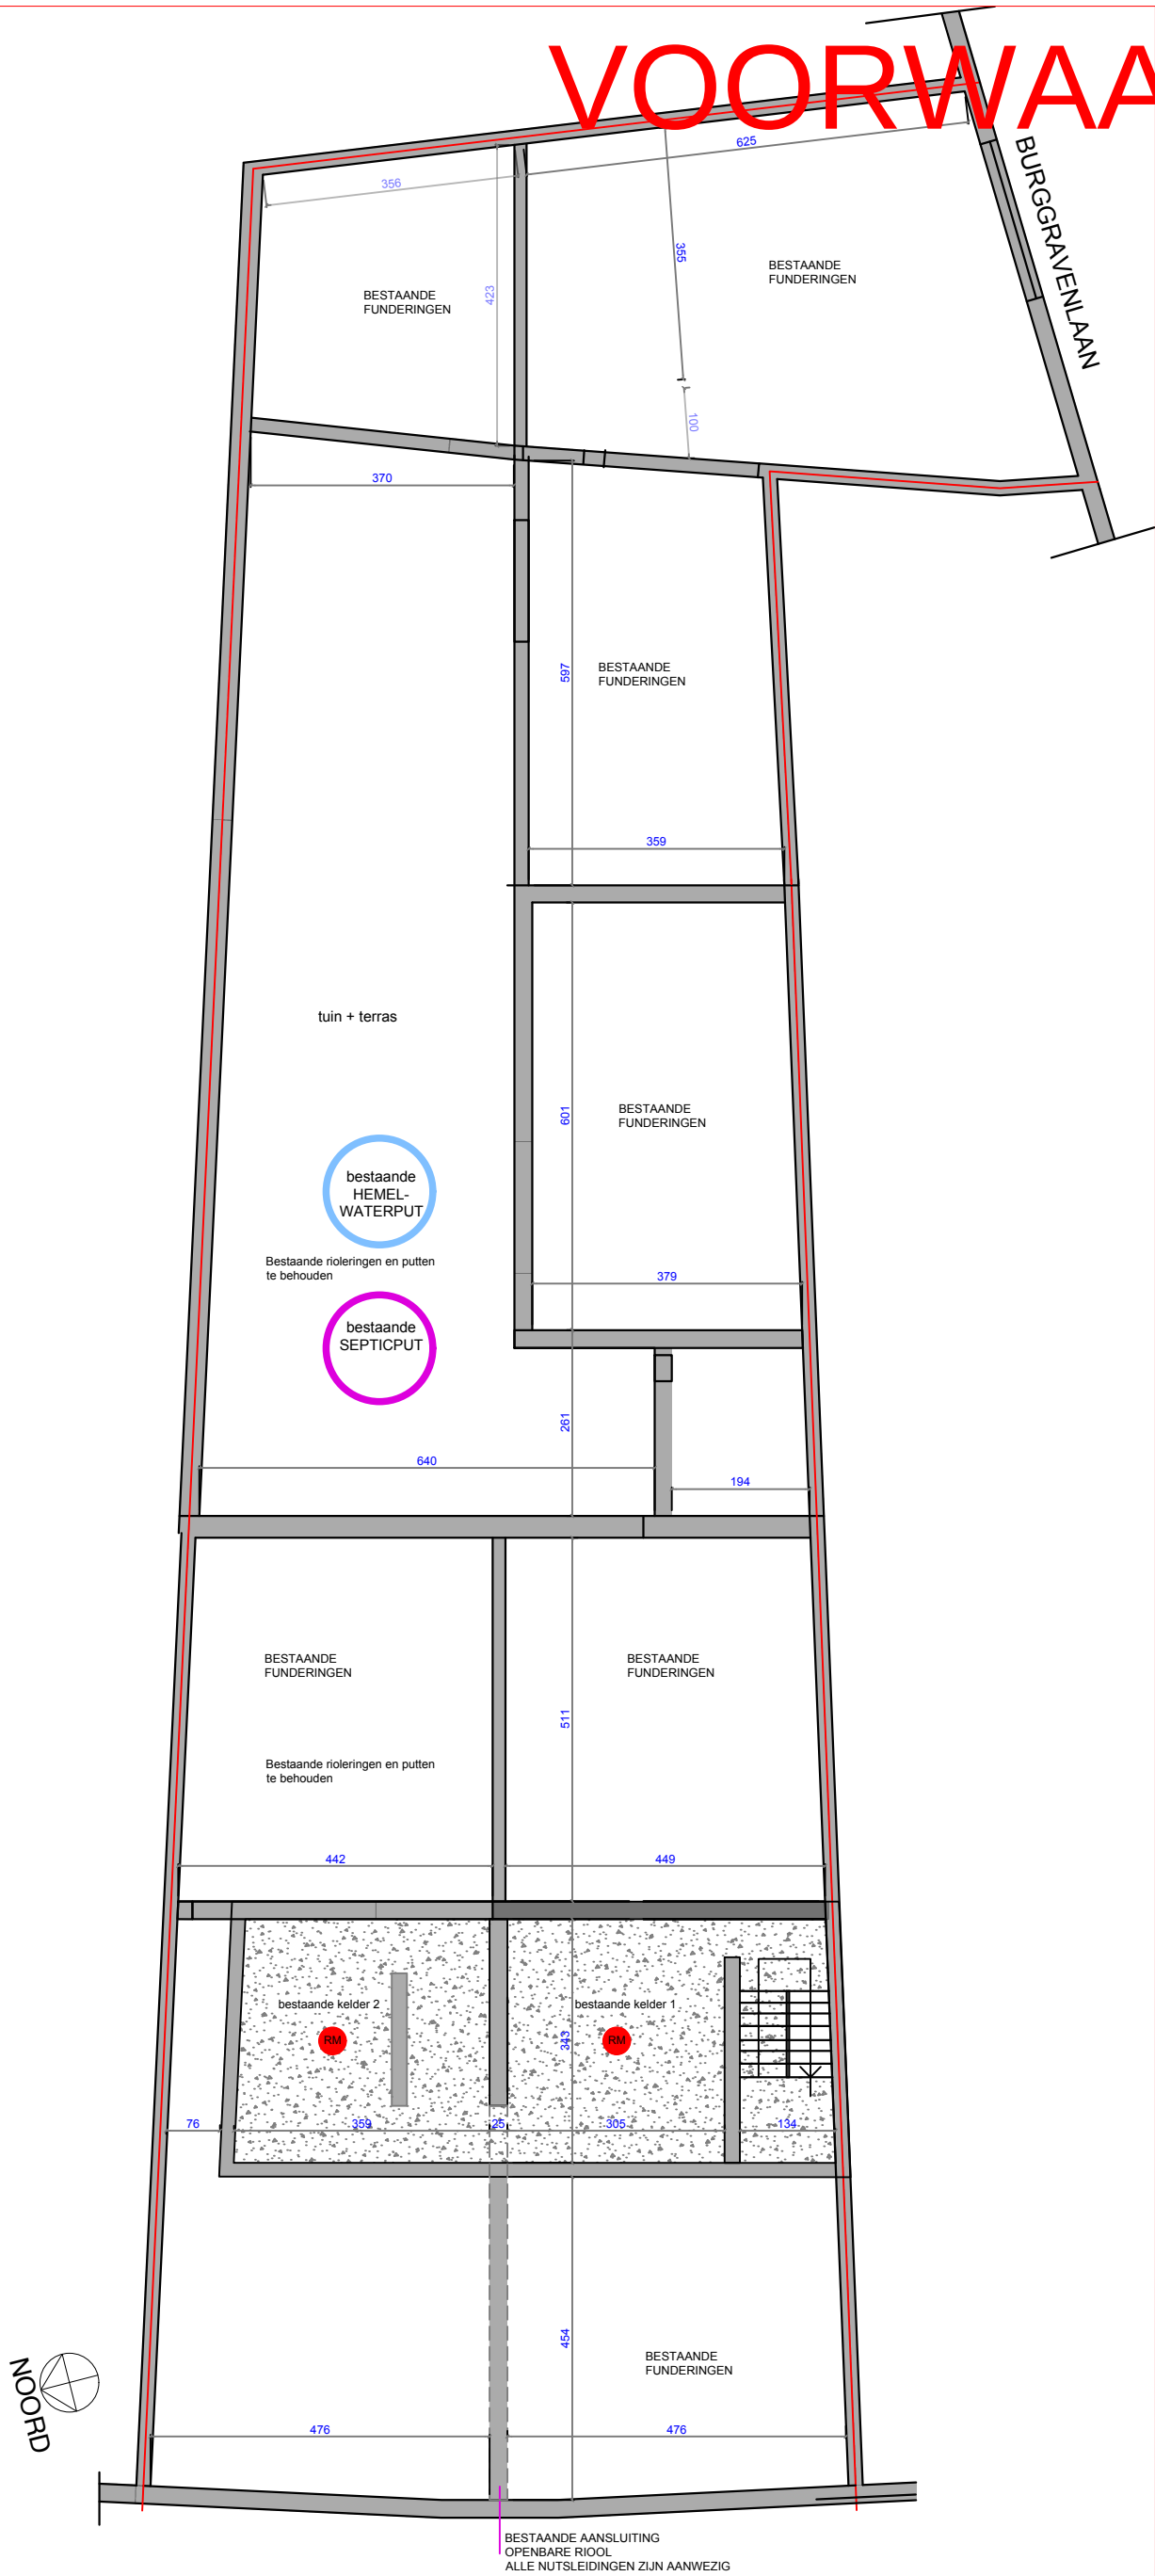

ZWIJNAARDESESTEENWEG
kelder- en rioleringsplan (bestaande = nieuwe toestand)

TEKENINGSOORT	TOESTAND	VOLGNUMMER	PLAN INHOUD	INDEX
P	N	11	KELDER-RIOLERINGSPLAN	B
			SCHAAL 1/100	7/7/2025