


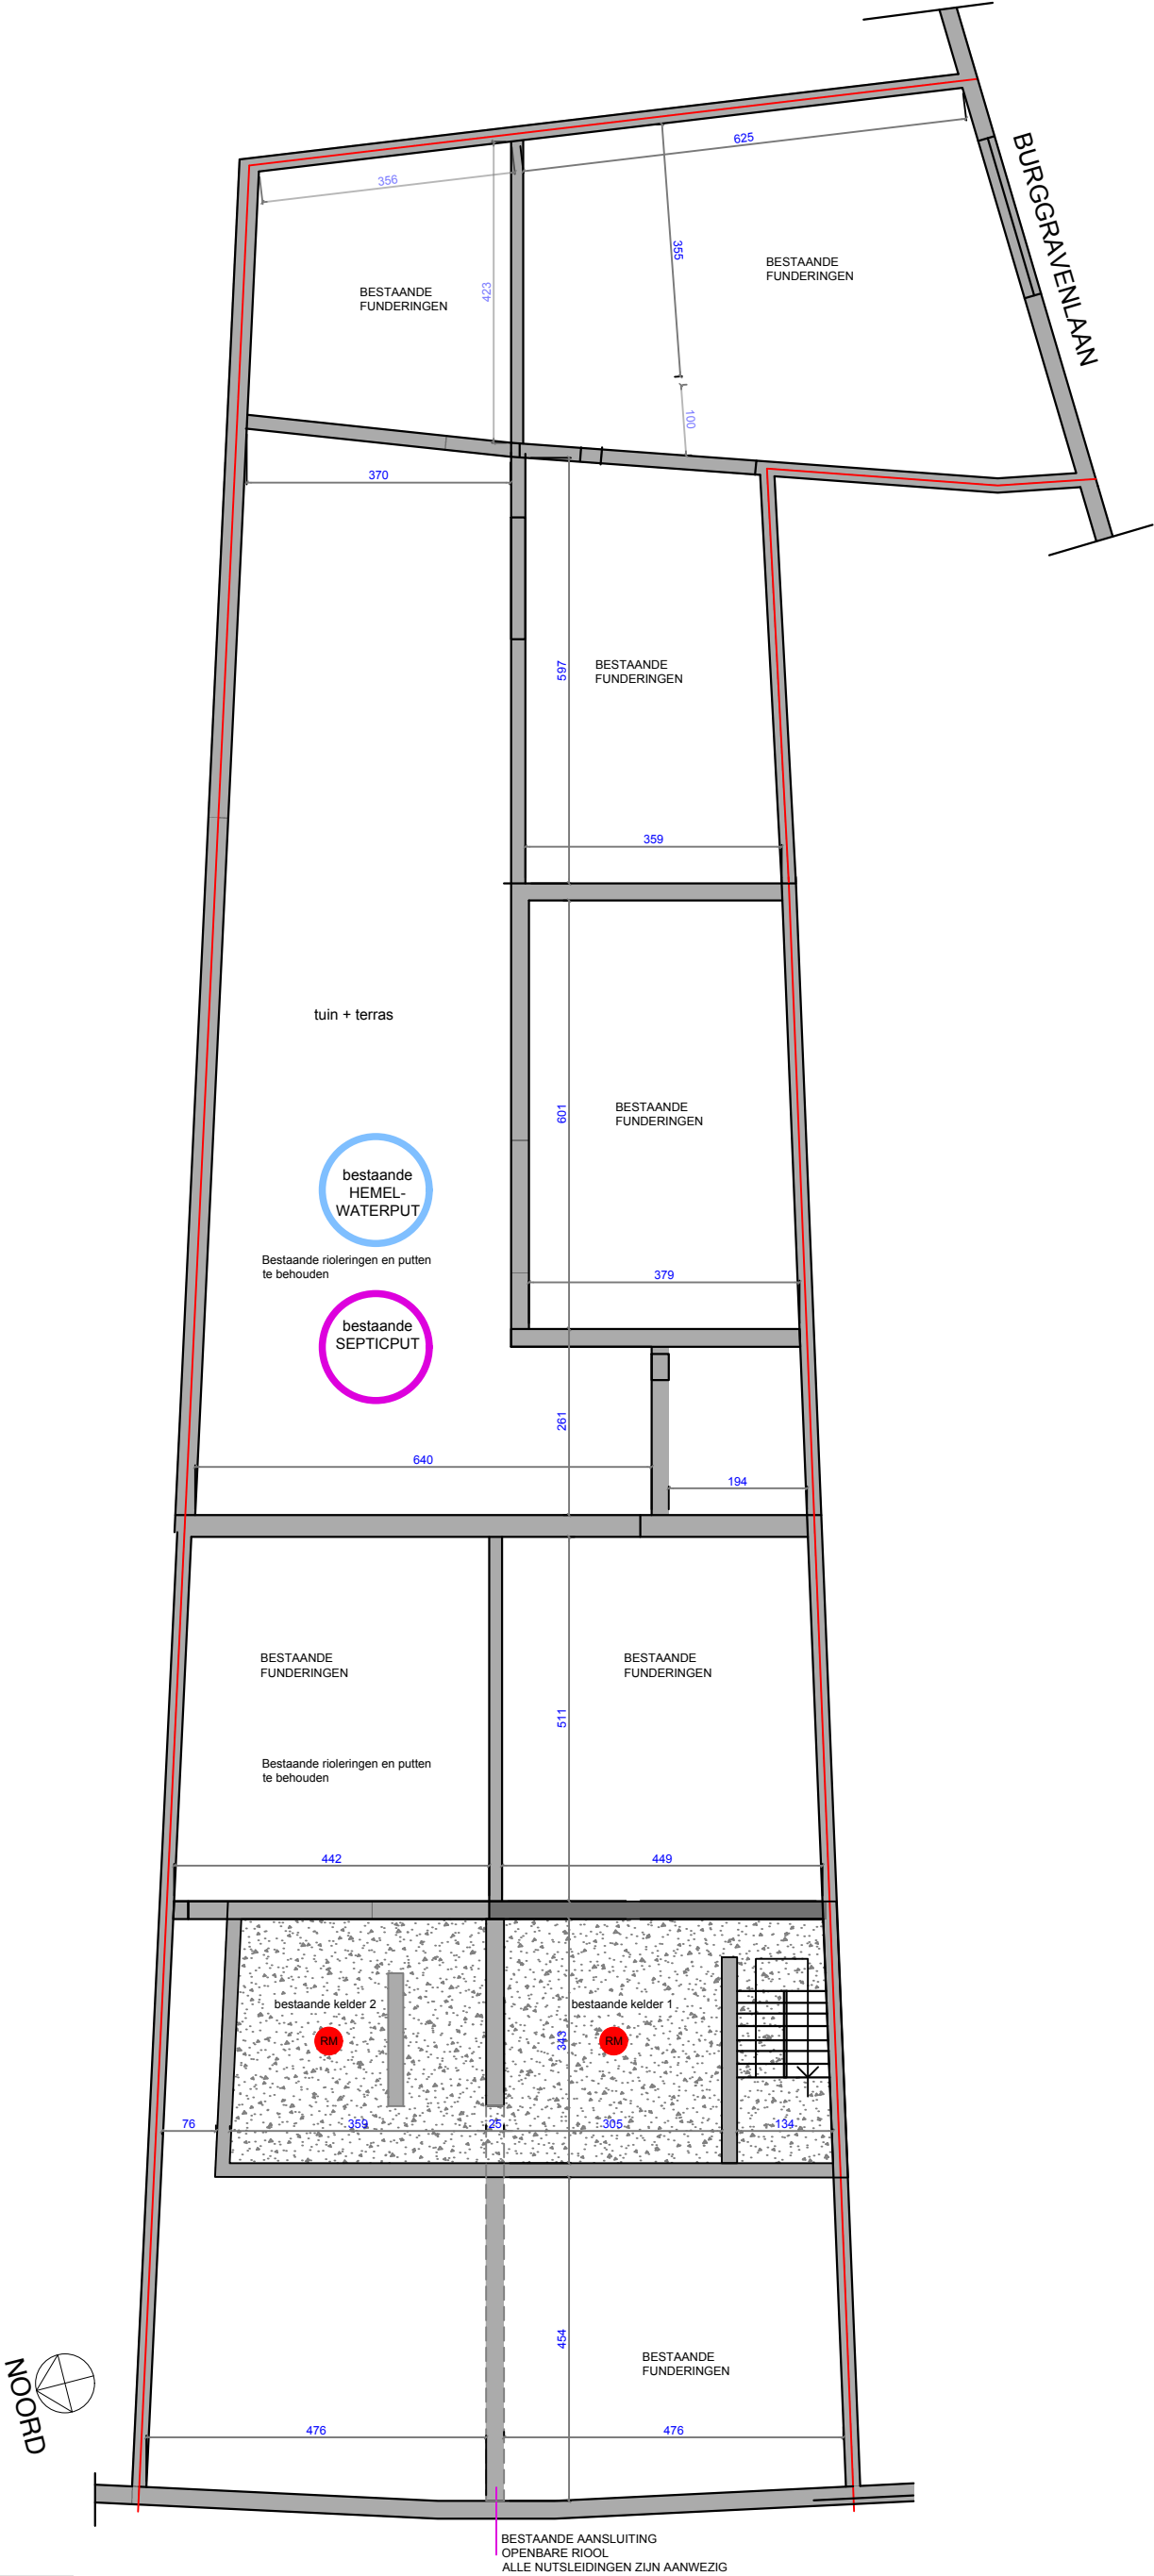

TEKENINGSOORT	TOESTAND	VOLGNUMMER	PLAN INHOUD	INDEX
P	B	1	KELDER- & RIOLERINGSPLAN	B
SCHAAL 1/100			7/7/2025	

ZWIJNAARDSESTEENWEG
kelder- en rioleringsplan (bestaande = nieuwe toestand)