


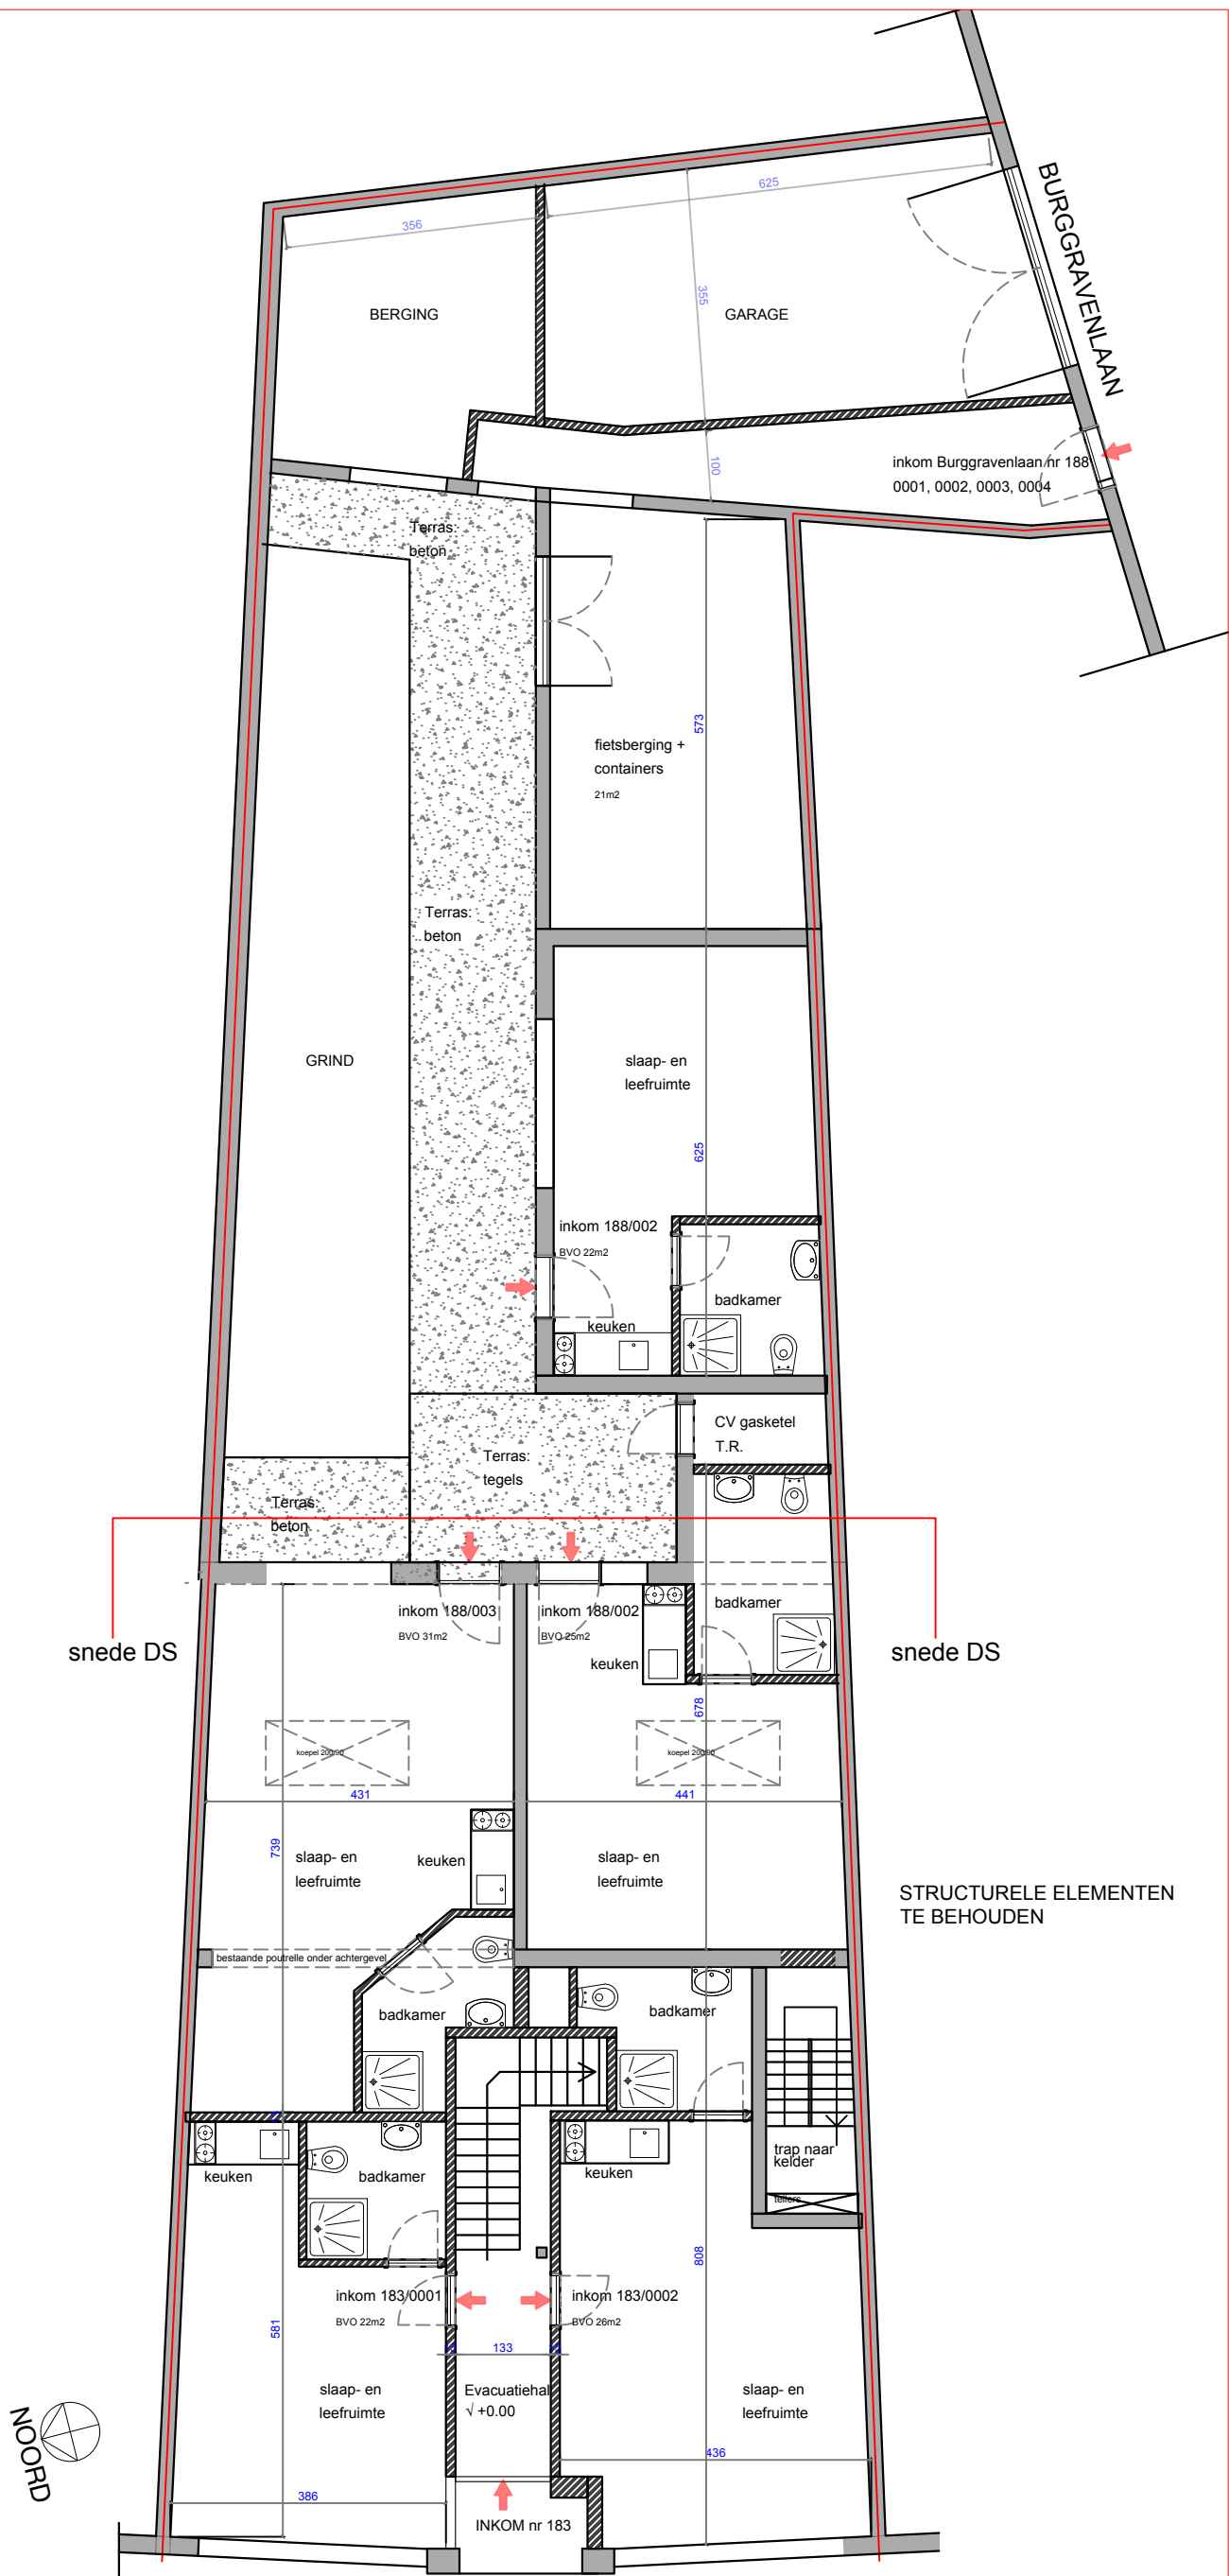

snede DS

snede DS

STRUCTURELE ELEMENTEN
TE BEHOUDEN



TEKENINGSOORT	TOESTAND	VOLGNUMMER	PLAN INHOUD	INDEX
P	B	2	PLAN GELIJKVLOERS	B
			SCHAAL 1/100	7/7/2025

ZWIJNAARDSESTEENWEG
gelijkvloers (bestaande toestand)