


ZIE BIJZONDERE
VOORWAARDEN

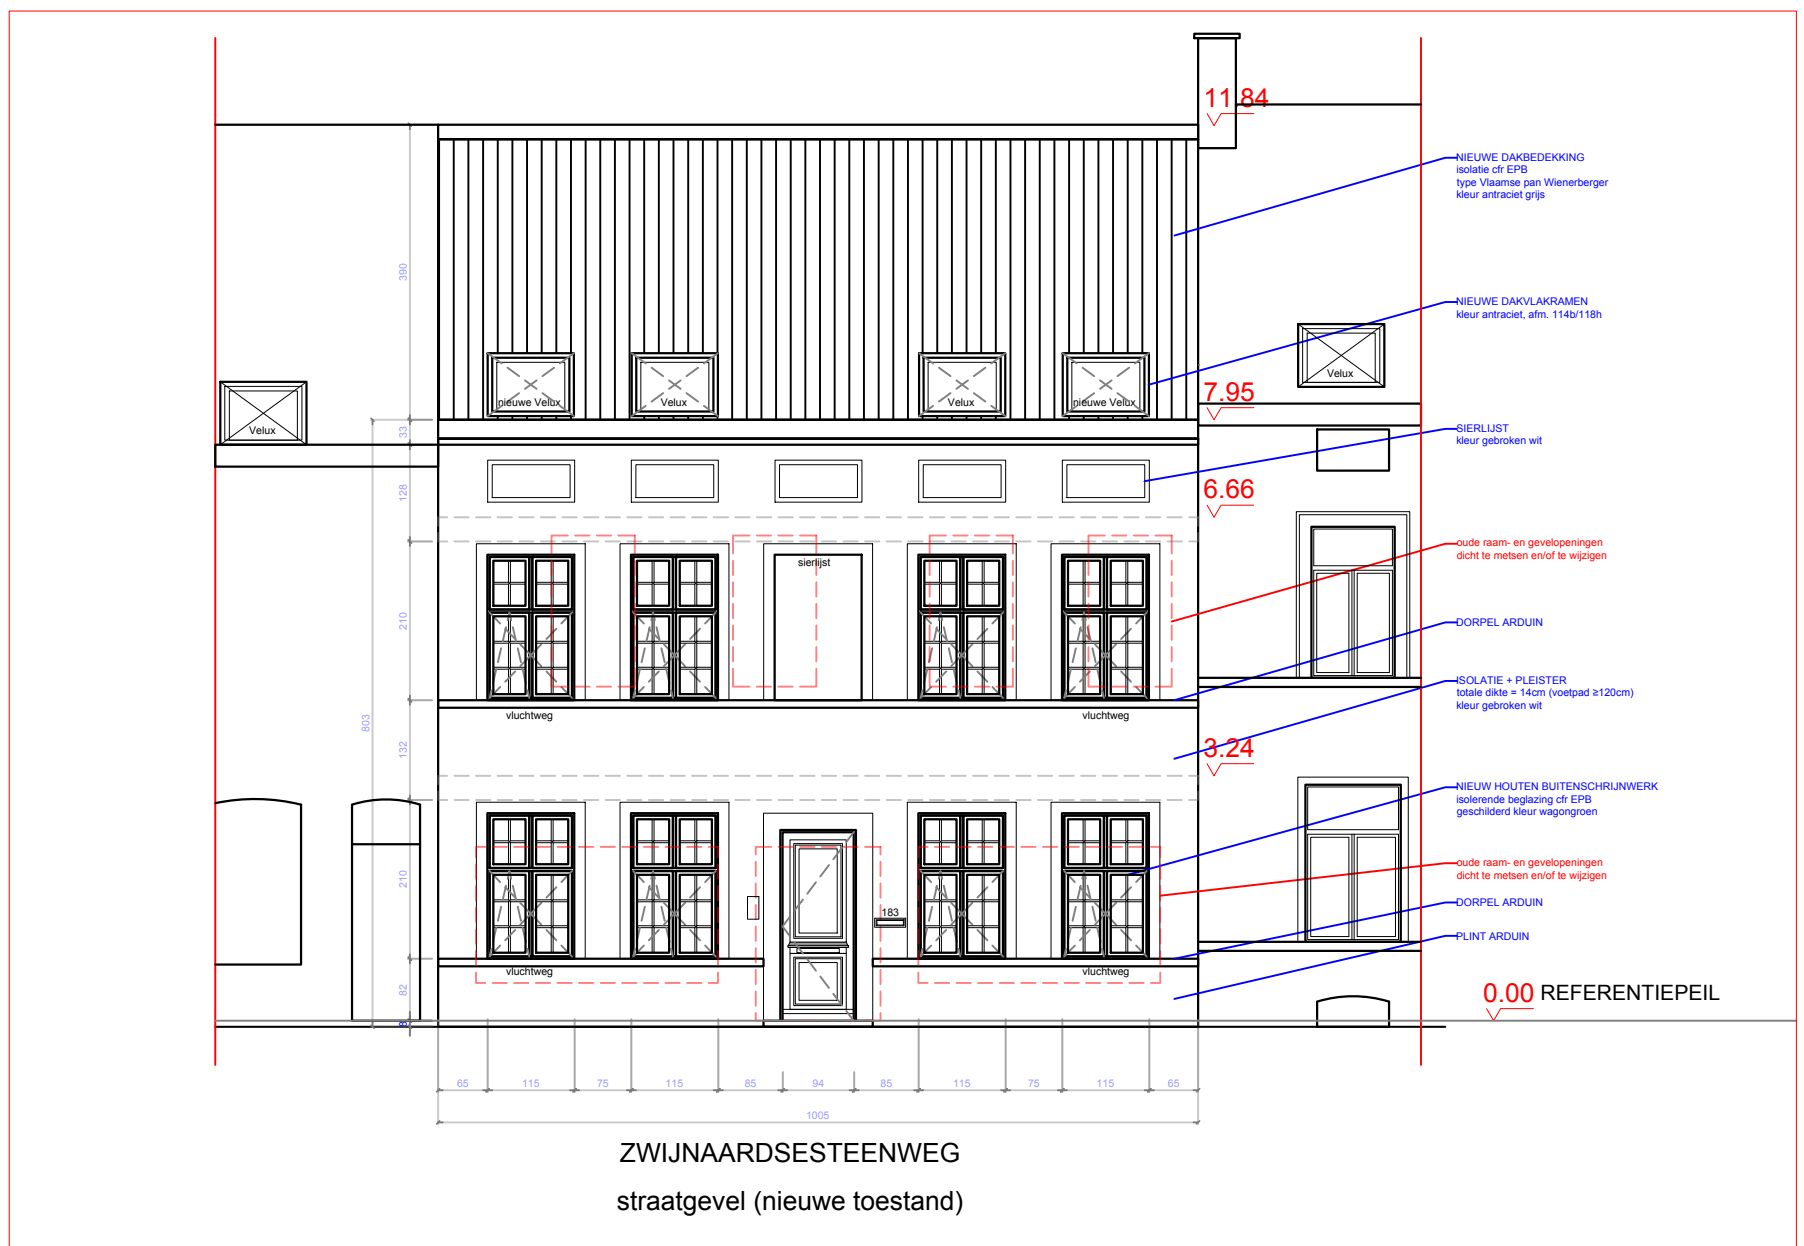

TEKENINGSOORT	TOESTAND	VOLGNUMMER	PLAN INHOUD	INDEX
G	N	16	STRAATGEVEL 1 SCHAAL 1/100	C 7/8/2025