


ZIE BIJZONDERE VOORWAARDEN

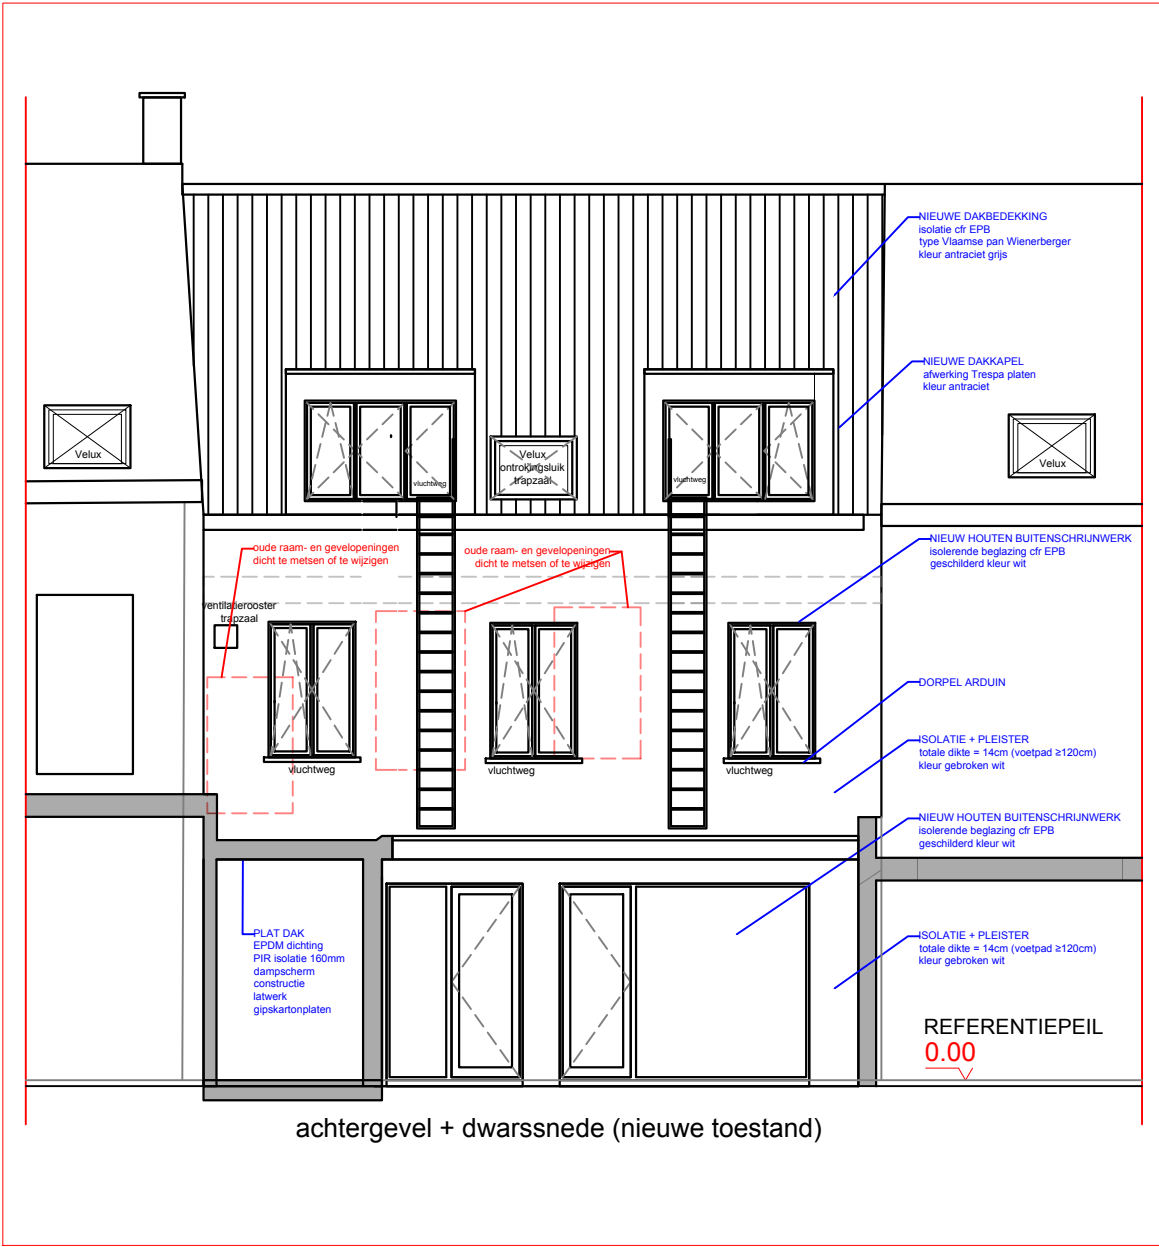

TEKENINGSOORT	TOESTAND	VOLGNUMMER	PLAN INHOUD	INDEX
G	N	18	ACHTERGEVEL	C
			SCHAAL 1/100	7/8/2025