


ZIE BIJZONDERE VOORWAARDEN

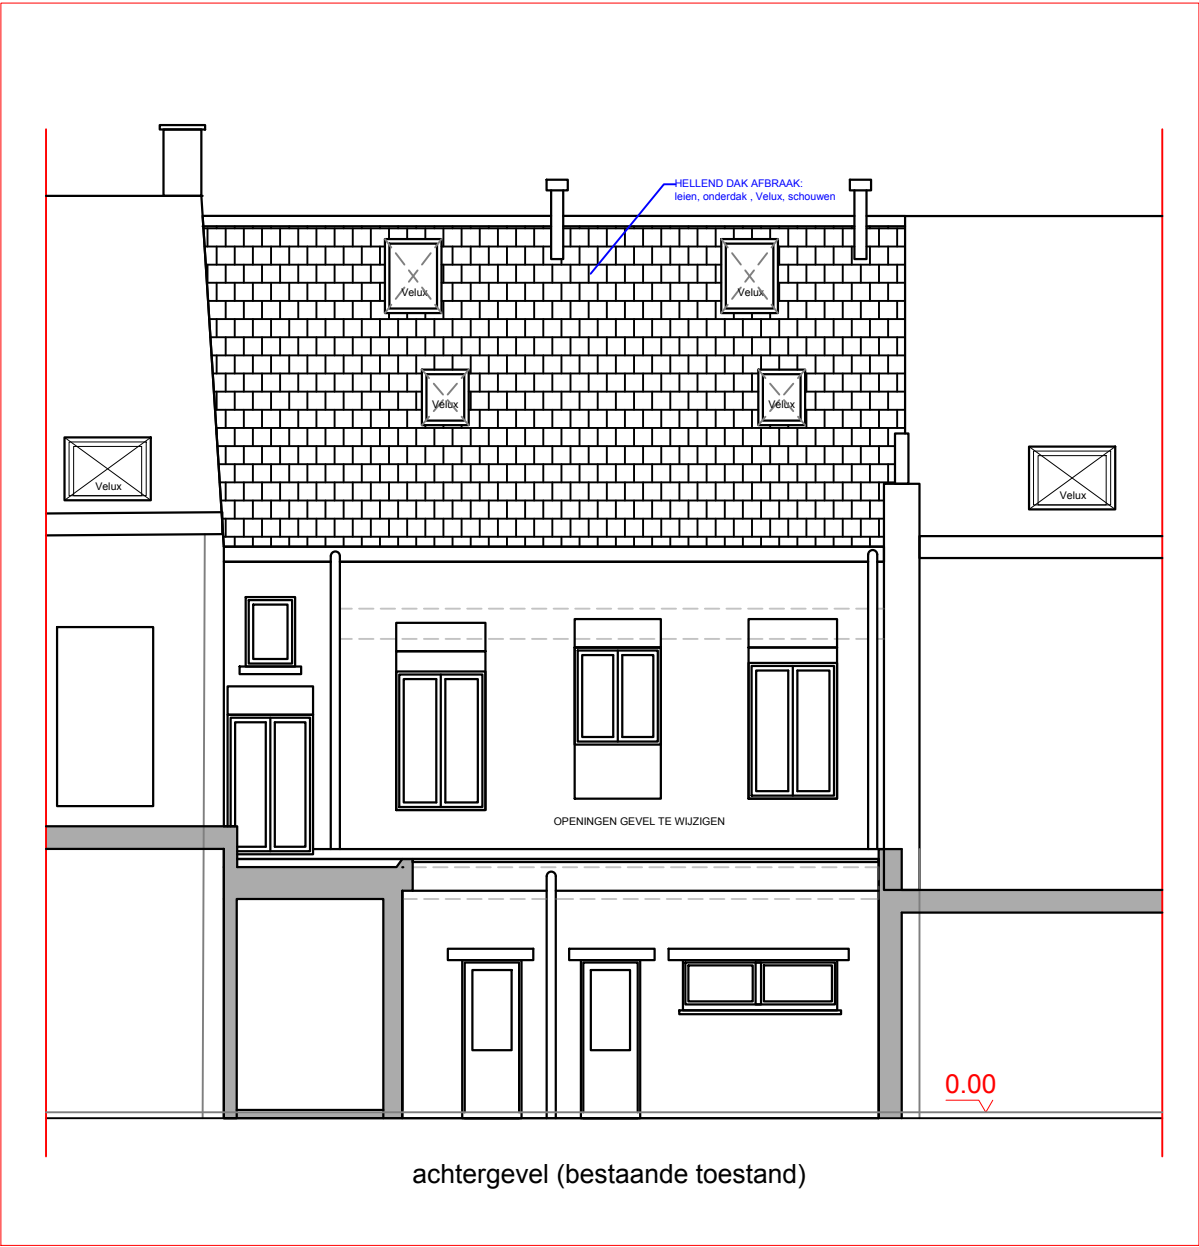

TEKENINGSOORT	TOESTAND	VOLGNUMMER	PLAN INHOUD	INDEX
G	B	7	ACHTERGEVEL	B
			SCHAAL 1/100	7/7/2025