


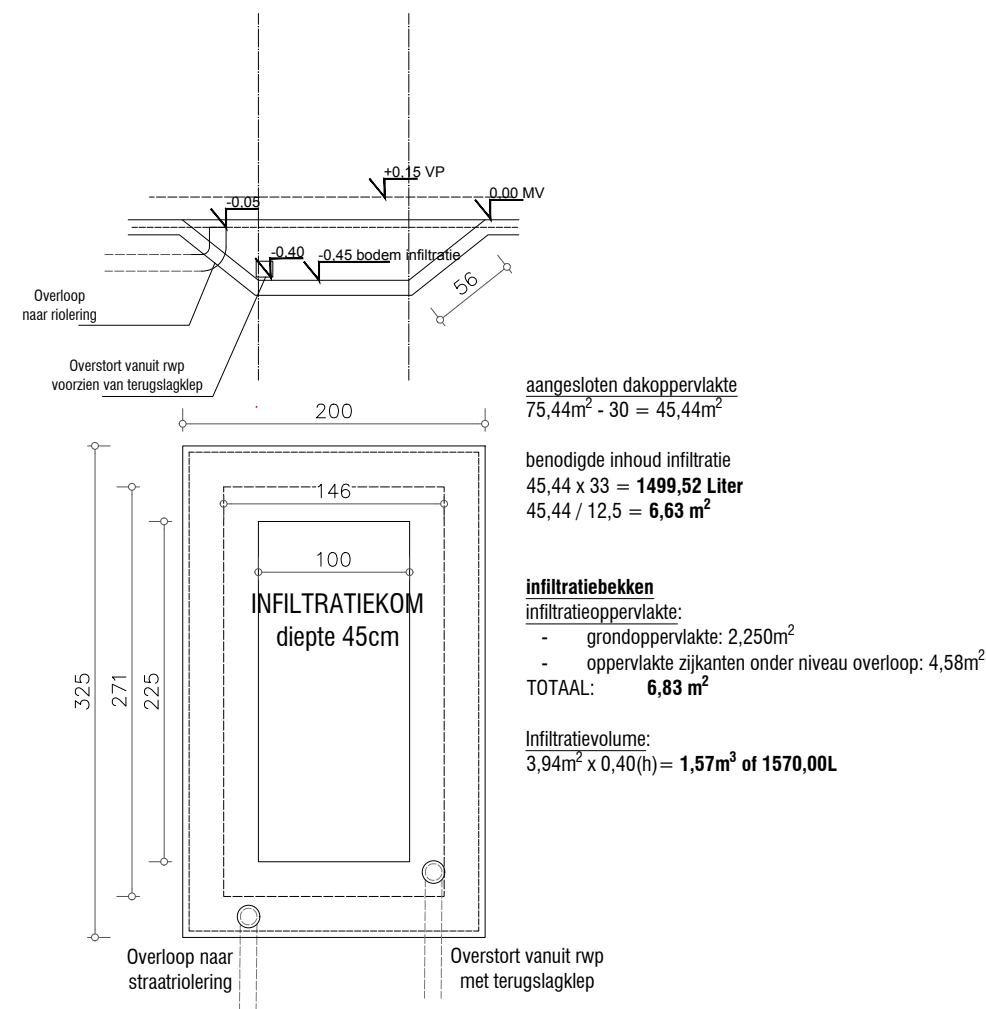

PRINCIPESNEDE INFILTRATIE
nieuwe toestand

OMGEVINGSAANVRAAG: Verbouwen van een ééngezinswoning				
Bouwheer:	Dhr. Ieven - Mevr. Vermeyen	INHOUD:		
Bouwplaats:	Uyttenhovestraat 58, 9040 Gent	DETAIL - NIEUWE TOESTAND		
Kadastrale gegevens:	Afd. 18(Gent) sectie B, nr 225y			
Datum: 15/07/2025		afm: in cm	schaal 1/100	
			Fauve Snauwaert	ARCHITECT
			Johannes Schrantstraat 205 9000 Gent	0494 899 201 snauwaertfauve@gmail.com