


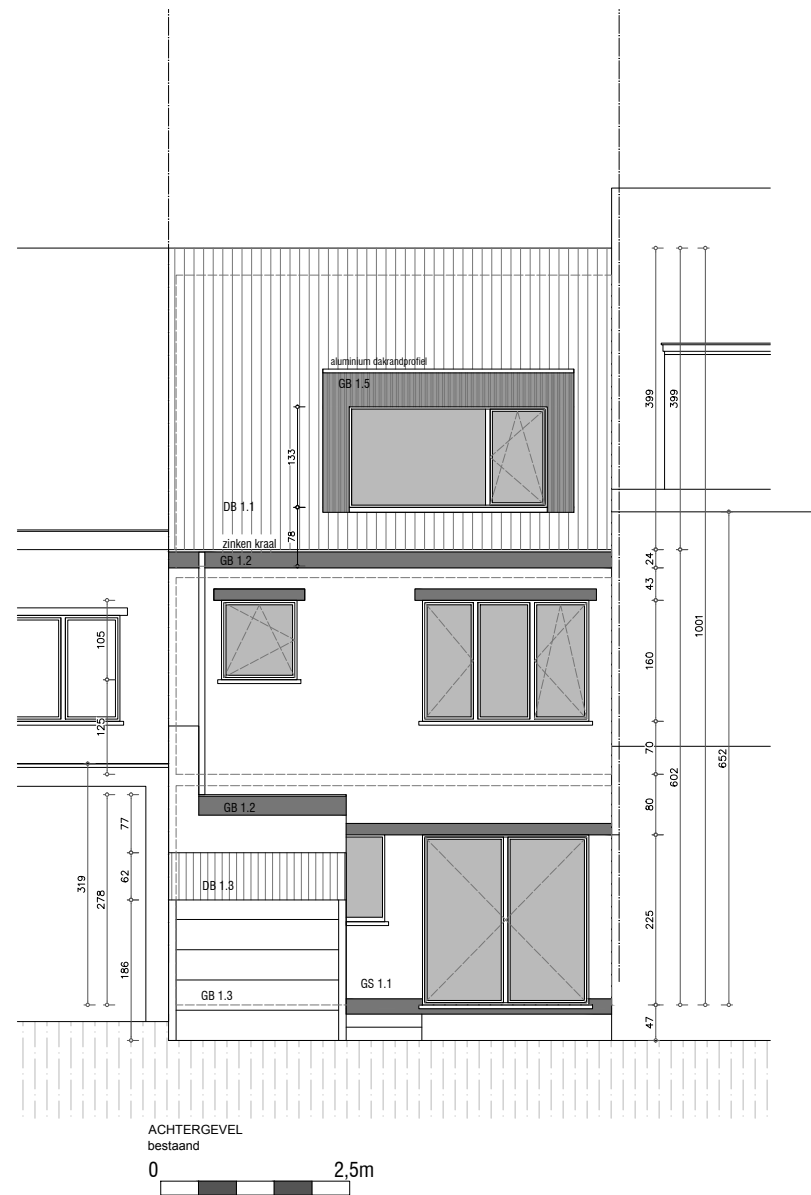

|                                                             |                                 |                             |                                                                                       |   |
|-------------------------------------------------------------|---------------------------------|-----------------------------|---------------------------------------------------------------------------------------|---|
| <b>OMGEVINGSAANVRAAG:</b> Verbouwen van een ééngezinswoning |                                 |                             |  | <div>Fauve Snauwaert         <b>ARCHITECT</b></div> <div>Johannes Schrantstraat 205    0494 899 201<br/>9000 Gent    snauwaertfauve@gmail.com</div> |
| Bouwheer:                                                   | Dhr. Ieven - Mevr. Vermeyen     | <b>INHOUD:</b>              |                                                                                       |   |
| Bouwplaats:                                                 | Uyttenhovestraat 58, 9040 Gent  | GEVELS - BESTAANDE TOESTAND |                                                                                       |   |
| Kadastrale gegevens:                                        | Afd. 18(Gent) sectie B, nr 225y |                             |                                                                                       |   |
| Datum: 15/07/2025                                           |                                 | <b>afm:</b> in cm           | schaal 1/100                                                                          |   |