


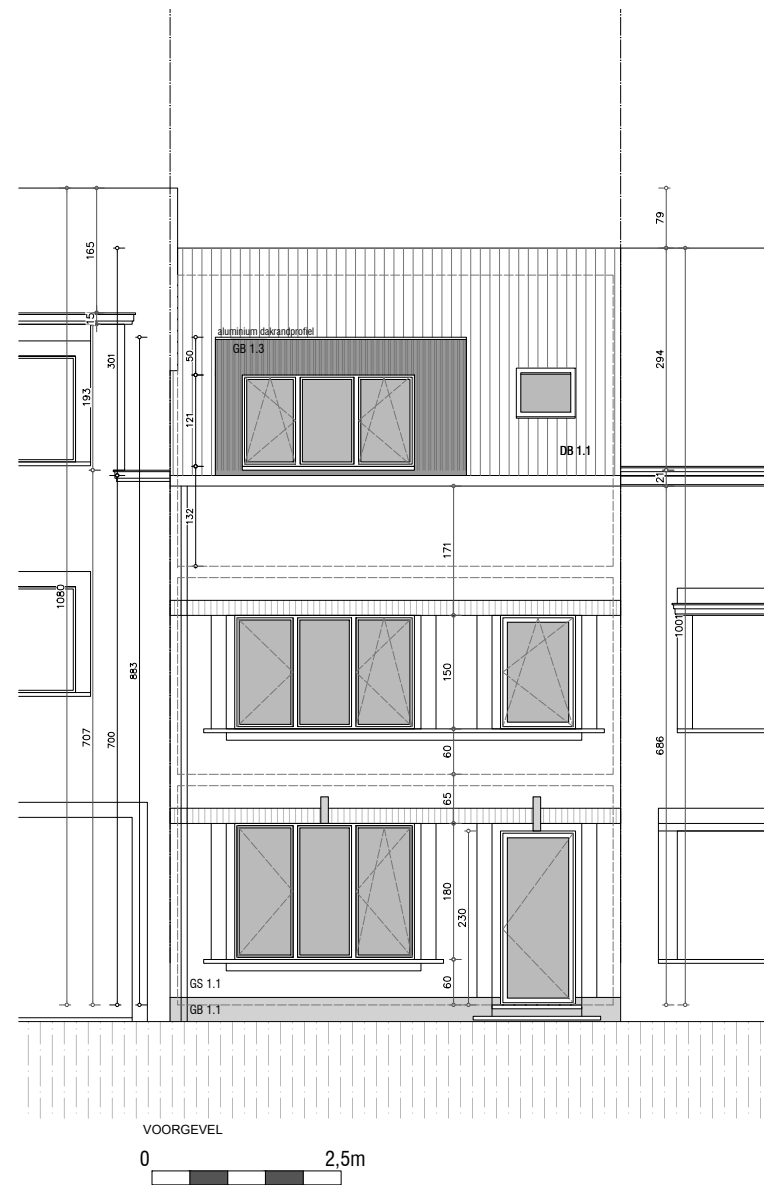

OMGEVINGSAANVRAAG: Verbouwen van een ééngezinswoning					
Bouwheer:	Dhr. Ieven - Mevr. Vermeyen	INHOUD:			
Bouwplaats:	Uyttenhovestraat 58, 9040 Gent	GEVELS - NIEUWE TOESTAND			
Kadastrale gegevens:	Afd. 18(Gent) sectie B, nr 225y				
Datum: 15/07/2025		afm: in cm	schaal 1/100		
				Fauve Snauwaert	ARCHITECT
				Johannes Schrantstraat 205 9000 Gent	0494 899 201 snauwaertfauve@gmail.com