


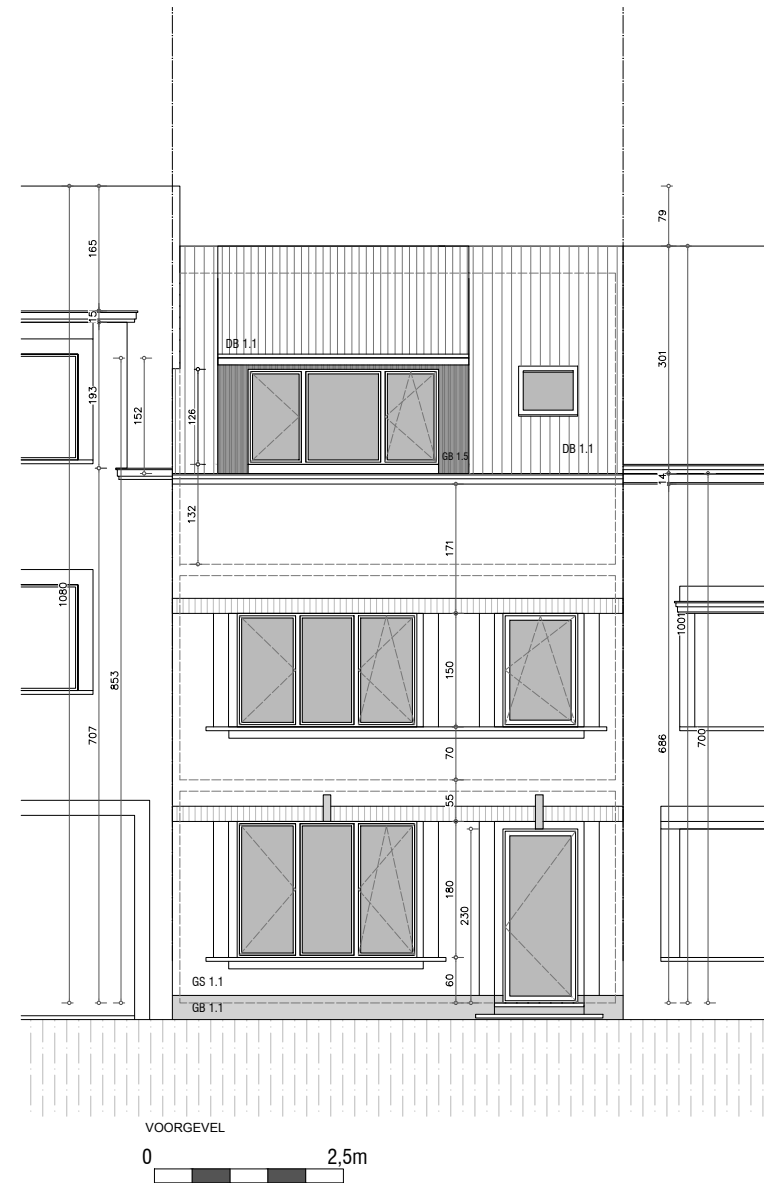

|                                                             |                                 |                            |   |  |
|-------------------------------------------------------------|---------------------------------|----------------------------|---|--|
| <b>OMGEVINGSAANVRAAG:</b> Verbouwen van een ééngezinswoning |                                 |                            | <div>  </div> <div> Fauve Snauwaert         <b>ARCHITECT</b><br/> Johannes Schrantstraat 205    0494 899 201<br/> 9000 Gent    snauwaertfauve@gmail.com </div> |  |
| Bouwheer:                                                   | Dhr. Ieven - Mevr. Vermeyen     | <b>INHOUD:</b>             |   |  |
| Bouwplaats:                                                 | Uyttenhovestraat 58, 9040 Gent  | GEVELS - VERGUNDE TOESTAND |   |  |
| Kadastrale gegevens:                                        | Afd. 18(Gent) sectie B, nr 225y |                            |   |  |
| Datum: 15/07/2025                                           |                                 | afm: in cm                 | schaal 1/100   |  |