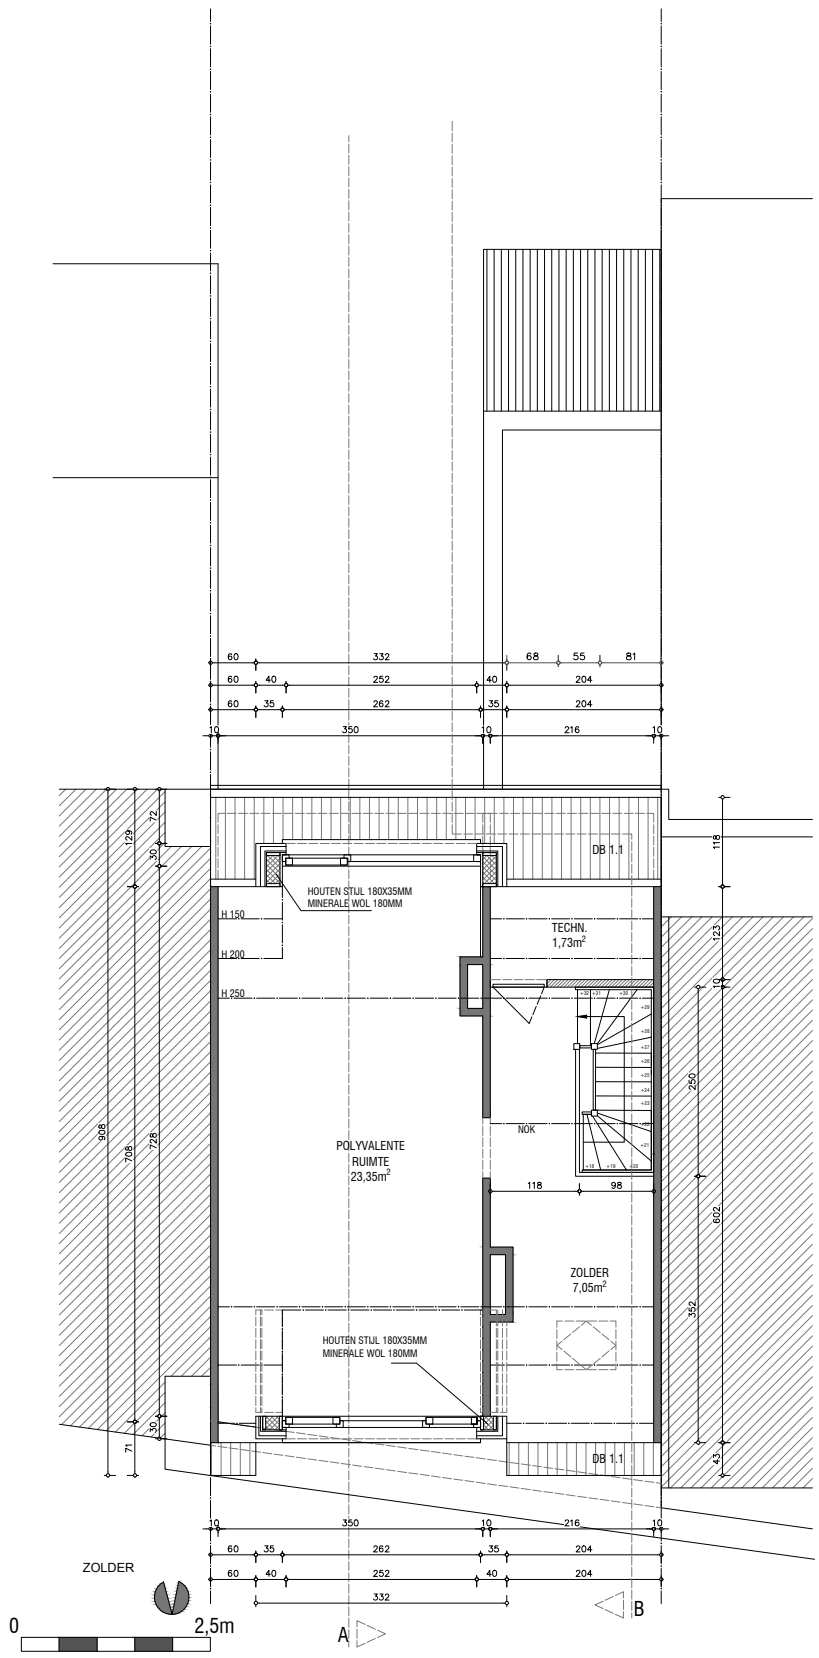

OMGEVINGSAANVRAAG: Verbouwen van een ééngezinswoning

Bouwheer: Dhr. Ieven - Mevr. Vermeyen
Bouwplaats: Uyttenhovestraat 58, 9040 Gent
Kadastrale gegevens: Afd. 18(Gent) sectie B, nr 225y

Datum: 15/07/2025

INHOUD:
PLANNEN - BESTAANDE TOESTAND

afm: in cm

schaal 1/100

Fauve Snauwaert | **ARCHITECT**
Johannes Schrantstraat 205
9000 Gent
0494 899 201
snauwaertfauve@gmail.com