


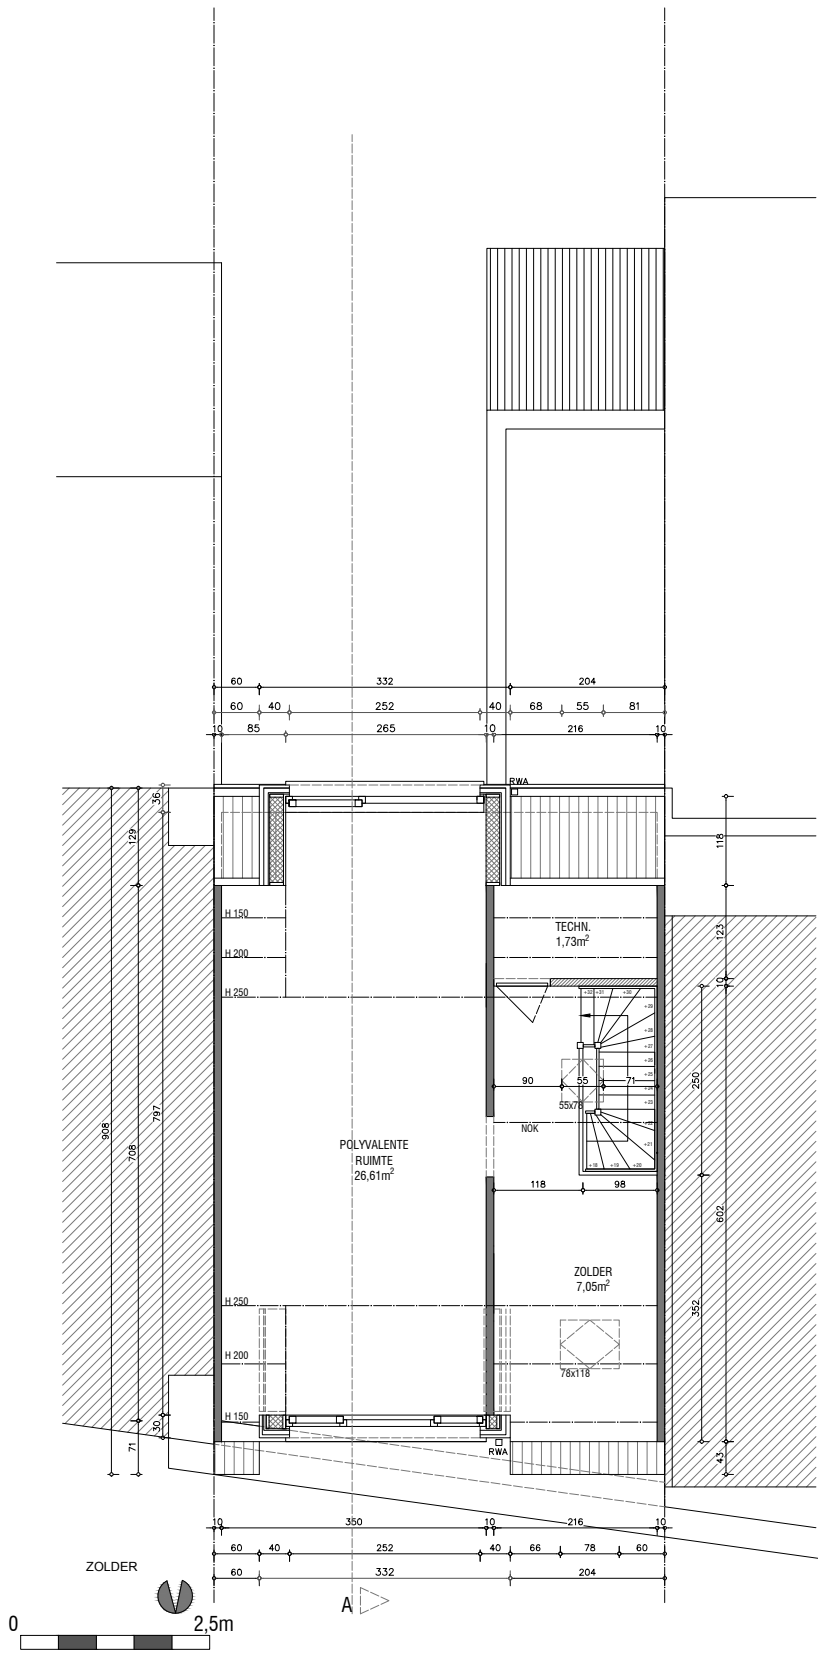

OMGEVINGSAANVRAAG: Verbouwen van een ééngezinswoning

Bouwheer: Dhr. leven - Mevr. Vermeyen
Bouwplaats: Uyttenhovestraat 58, 9040 Gent
Kadastrale gegevens: Afd. 18(Gent) sectie B, nr 225y

Datum: 15/07/2025

INHOUD:
PLANNEN - VERGUNDE TOESTAND

afm: in cm schaal 1/100



Fauve Snauwaert | **ARCHITECT**
Johannes Schrantstraat 205 0494 899 201
9000 Gent snauwaertfauve@gmail.com